




თბილისის ადმინისტრაციული საზღვარი
თბილისის სისტემური არეალი

ზედღება რეგისტრირებულ მონაცემებთან: 01.81.02.230.045
ზედღება წარმოებაში მყოფ მონაცემებთან: 882025258912

მიწის ნაკვეთის საკადასტრო კოდი: 01.81.02.230.081
ბანცხალების რეგისტრაციის ნომერი: 882025382240
მიწის ნაკვეთის ფართობი: 1000 კვ.მ.

მომზადების თარიღი

11.04.25

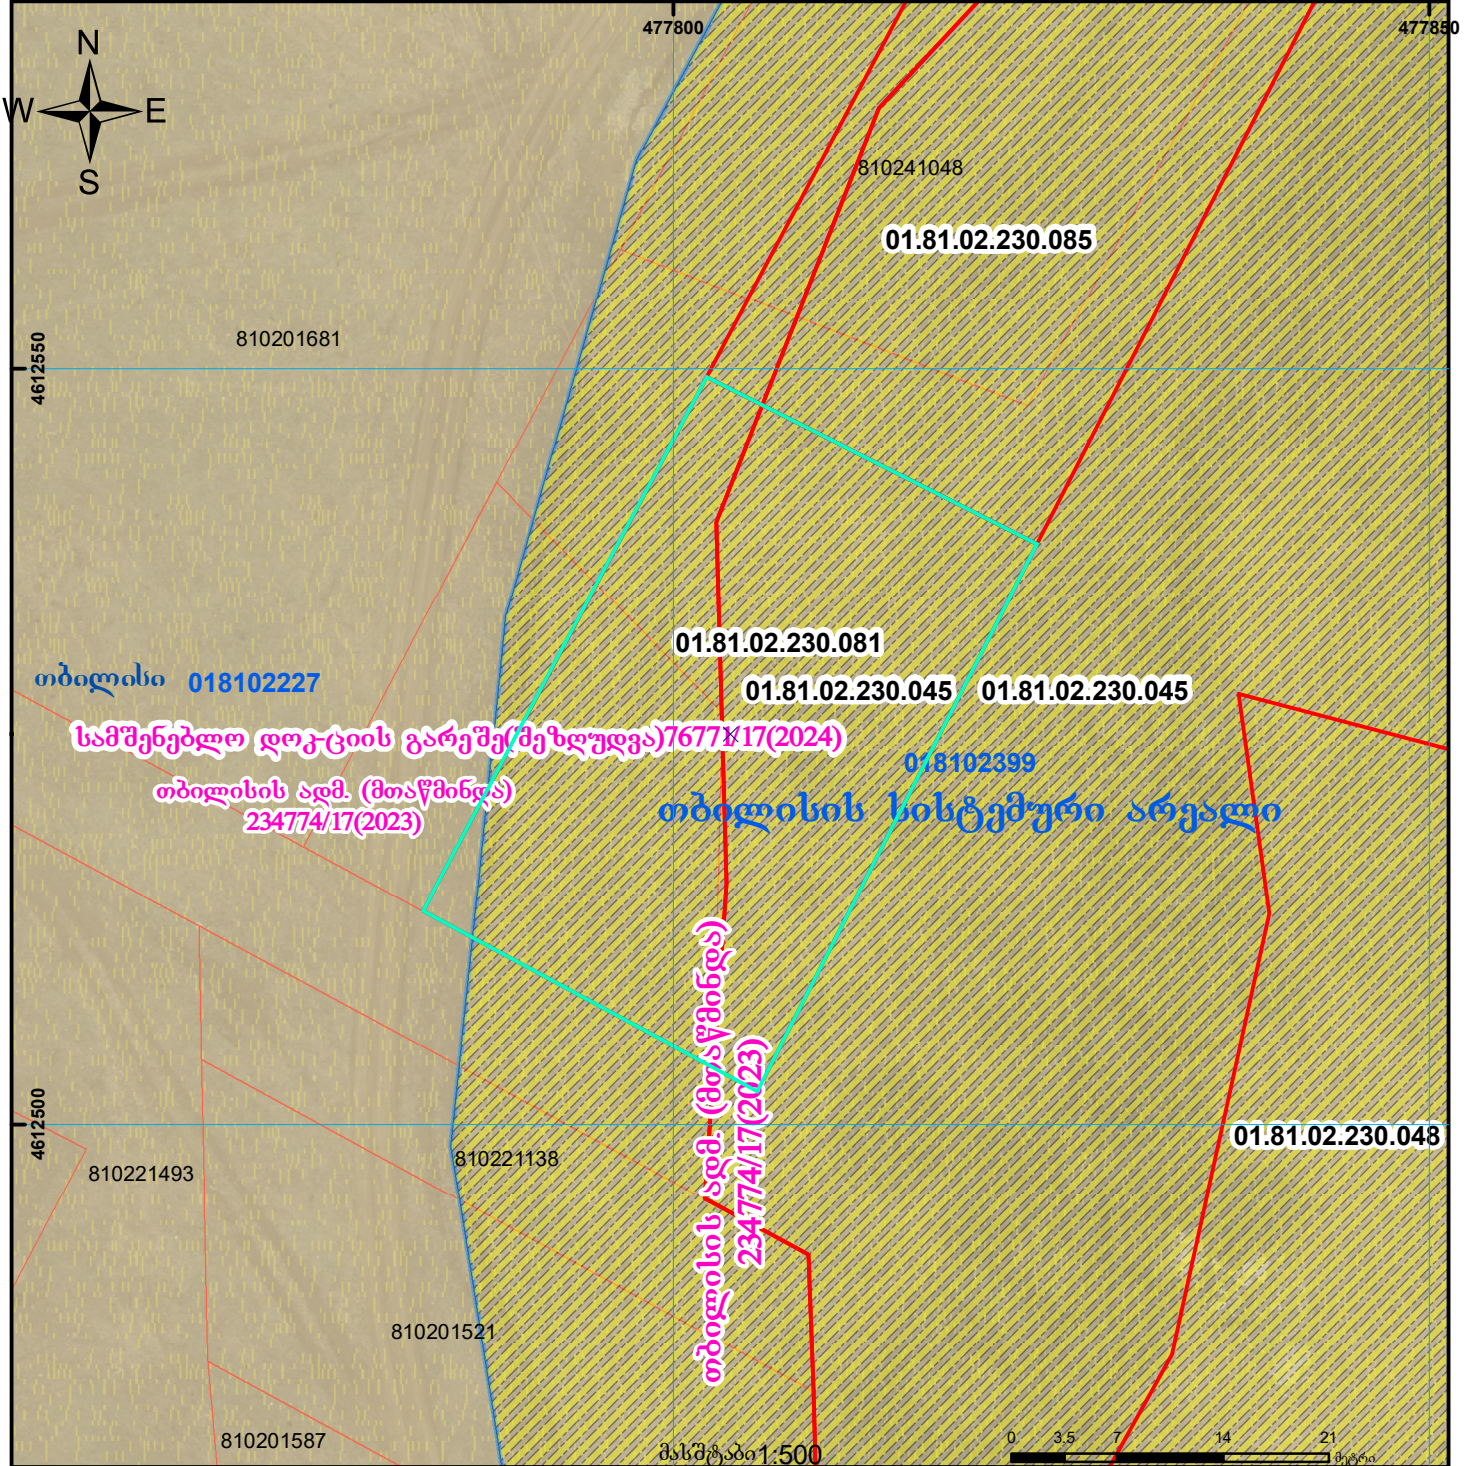

	შენიშნული ნაკვეთი, პირობითი ნომერი/სართულიანობა		ვალდებულება		საზობრივი ნაკვეთი		0.00 00.0 (საერთაშორისო) სისტემის კოორდ.
	მიწის ნაკვეთის საკადასტრო საზღვარი		მშენებარე ნაკვეთი		მიწისქვეშა ნაკვეთი		