




საკადასტრო გეგმა

საქართველოს რეესტრის ეროვნული სააგენტო

საკადასტრო კოდი: **31.04.21.391**
განცხადების ნომერი: **882024269307**
მომზადების თარიღი: **19/12/2024**

ნაკვეთის დანიშნულება: **სასოფლო-სამეურნეო(საკარმიდამო)**
ფართობი: **8291 კვ.მ (WGS 84 / UTM zone 38N)**

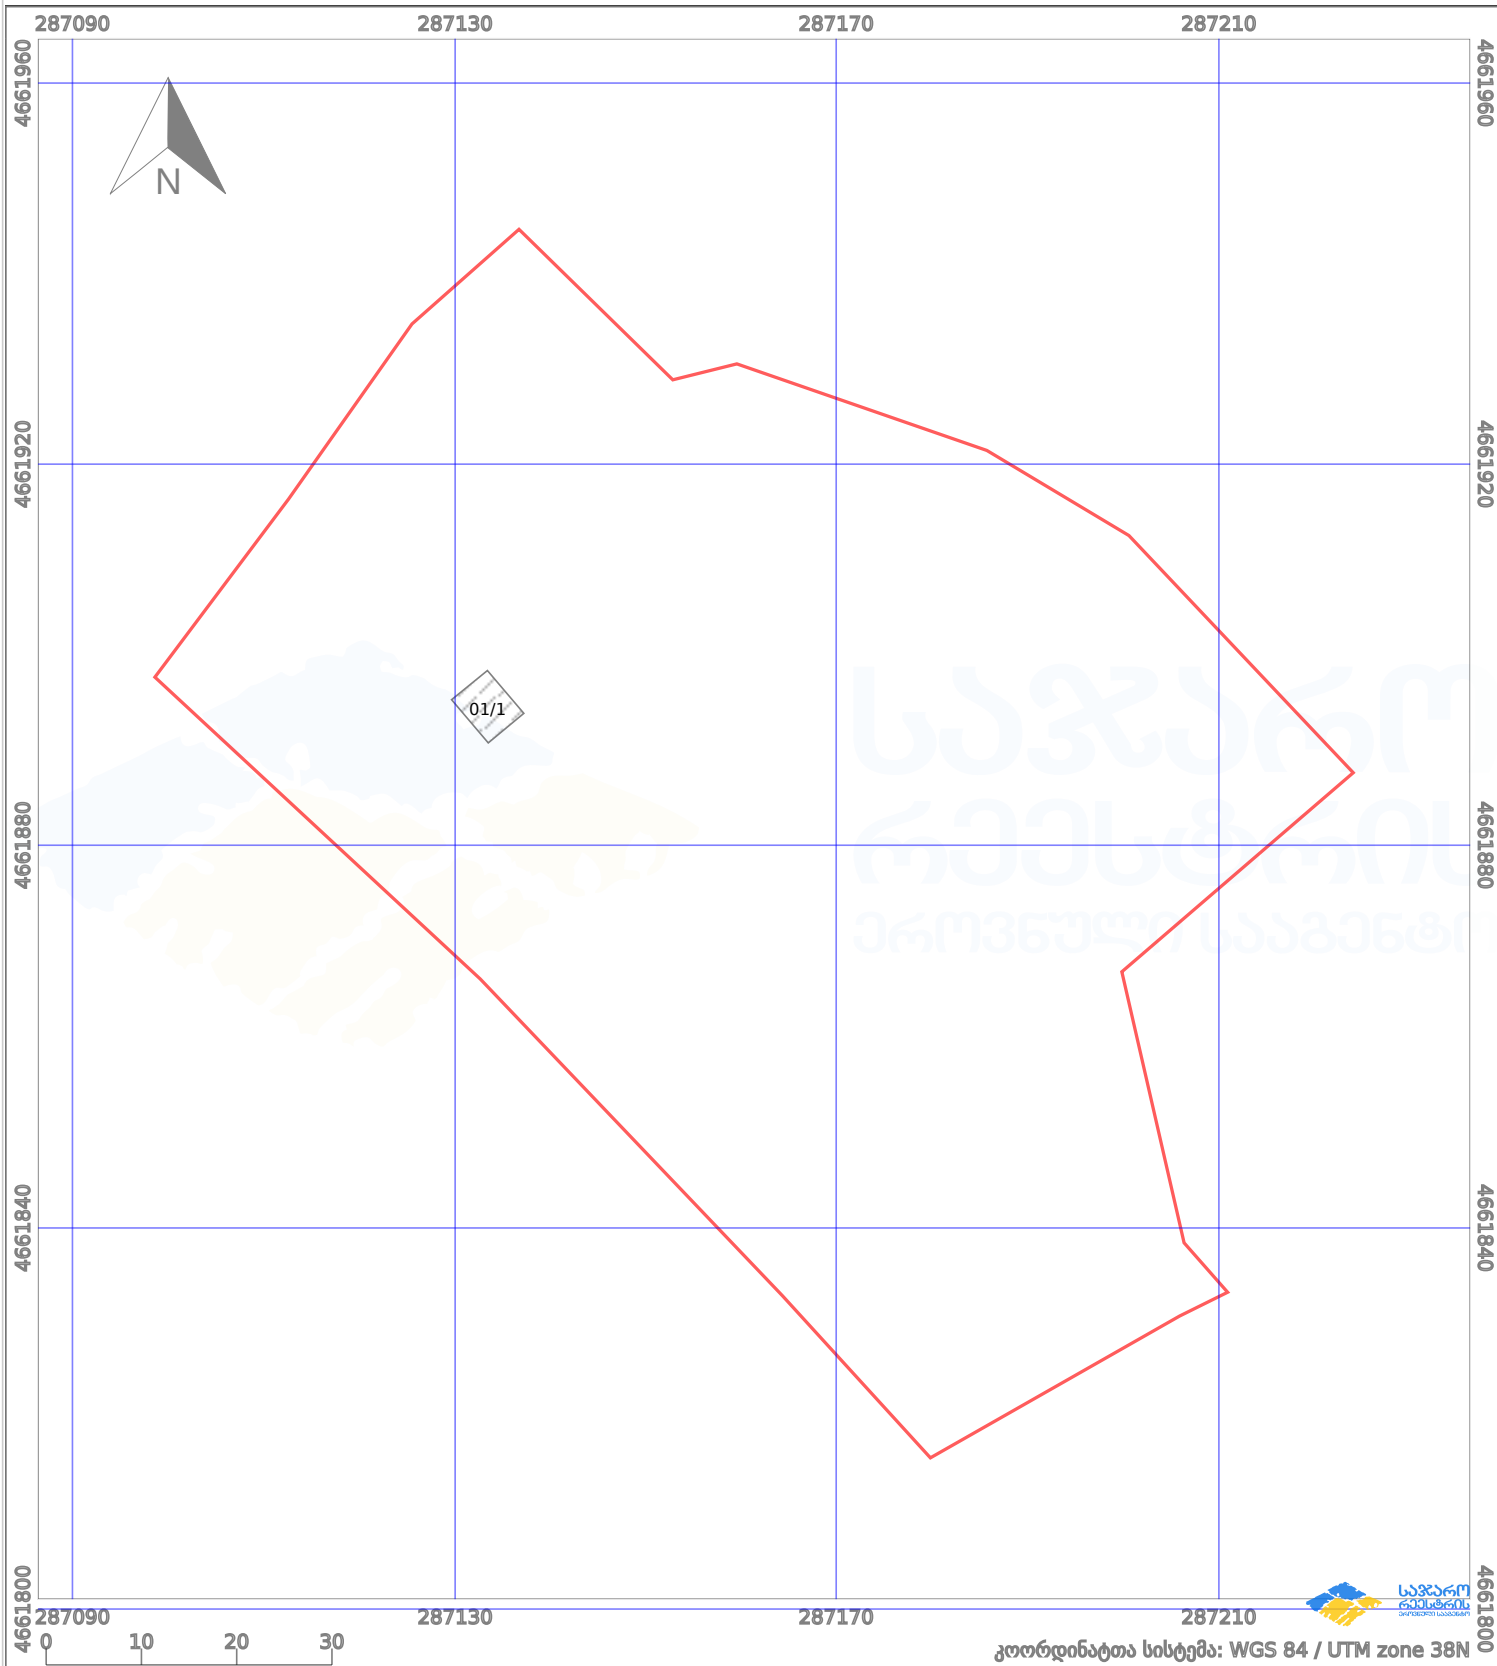

პირობითი აღნიშვნები:

- | | | | | | | | |
|--|-------------------|--|--------------------|--|--------------------|--|---------------------|
| | ნაკვეთის საზღვარი | | მშენებარე ნაკებობა | | ამენებული ნაკებობა | | მინისქვეშა ნაკებობა |
| | საზღვრის ნაკებობა | | ტყის ფონდი | | ვალდებულება | | ქარსაფარი ბოლი |