


რეგისტრირებული დანაყოფი ნაკვეთის აღზომების რეგისტრაცია იცვლება 1/3-ზე ნაკლებად

მიწის ნაკვეთის საკადასტრო კოდი: 810311018
 ბანცხალების რეგისტრაციის ნომერი: 882024958051
 მიწის ნაკვეთის ფართობი: 400 კვ.მ.
 დანიშნულება:
 მომზადების თარიღი: 01.07.24

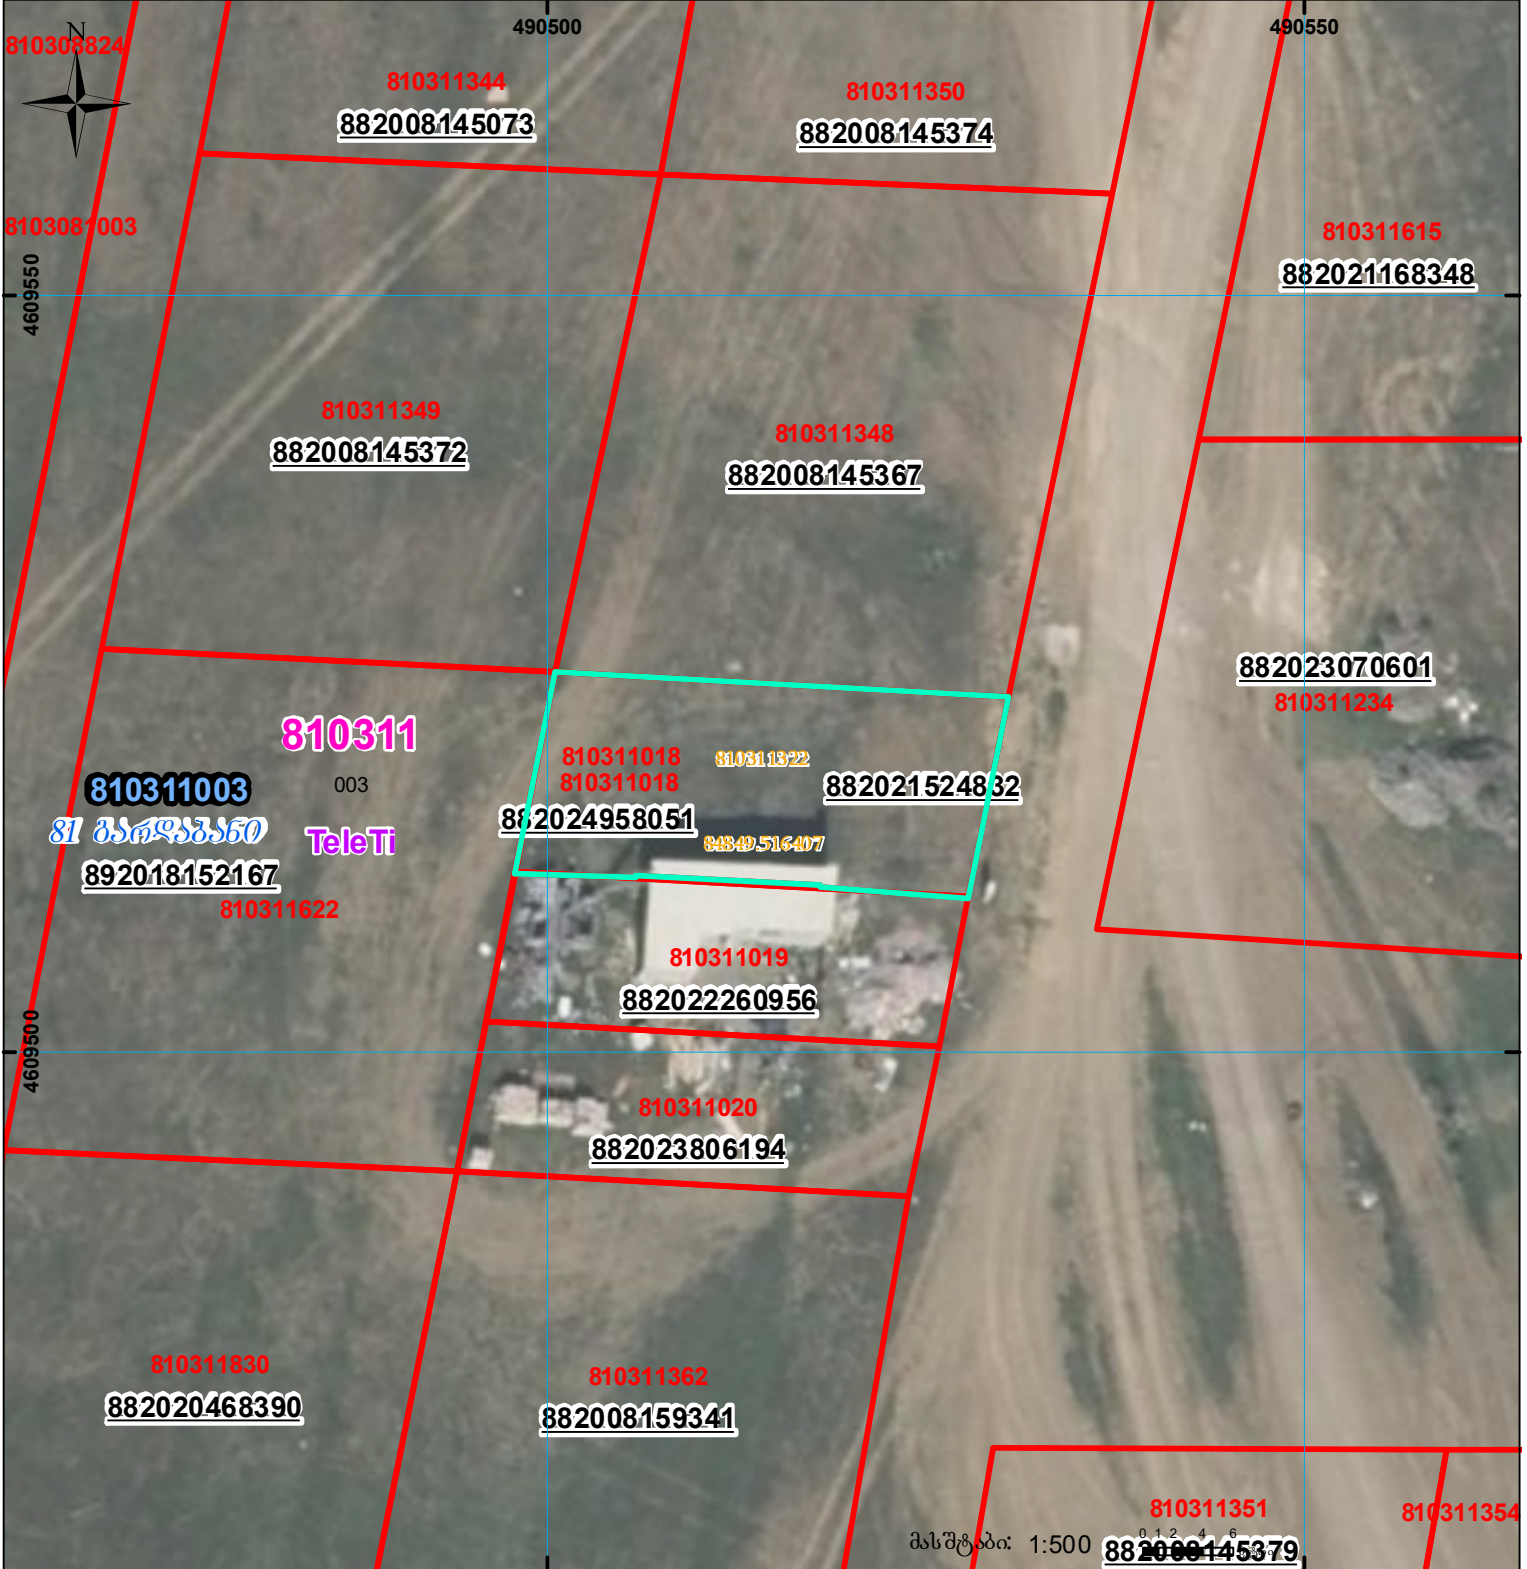

მასშტაბი: 1:500

	შენიშნული ნაკვეთი, პირობითი ნომერი/სართულიანობა		კალდეულება		სარეგისტრაციოდ წარმოდგენილი ნაკვეთი
	მიწის ნაკვეთის საკადასტრო საზღვარი		შუენებარე ნაკვეთი		საზობრიფო ნაკვეთი

UTM (საერთაშორისო) სისტემის კოორდ.