


მიწის ნაკვეთის საკადასტრო კოდი: 731028190
 ბანცხალების რეგისტრაციის ნომერი: 882022572691
 მიწის ნაკვეთის ფართობი: 5502 კვ.მ.
 დანიშნულება:
 მომზადების თარიღი: 09.08.22

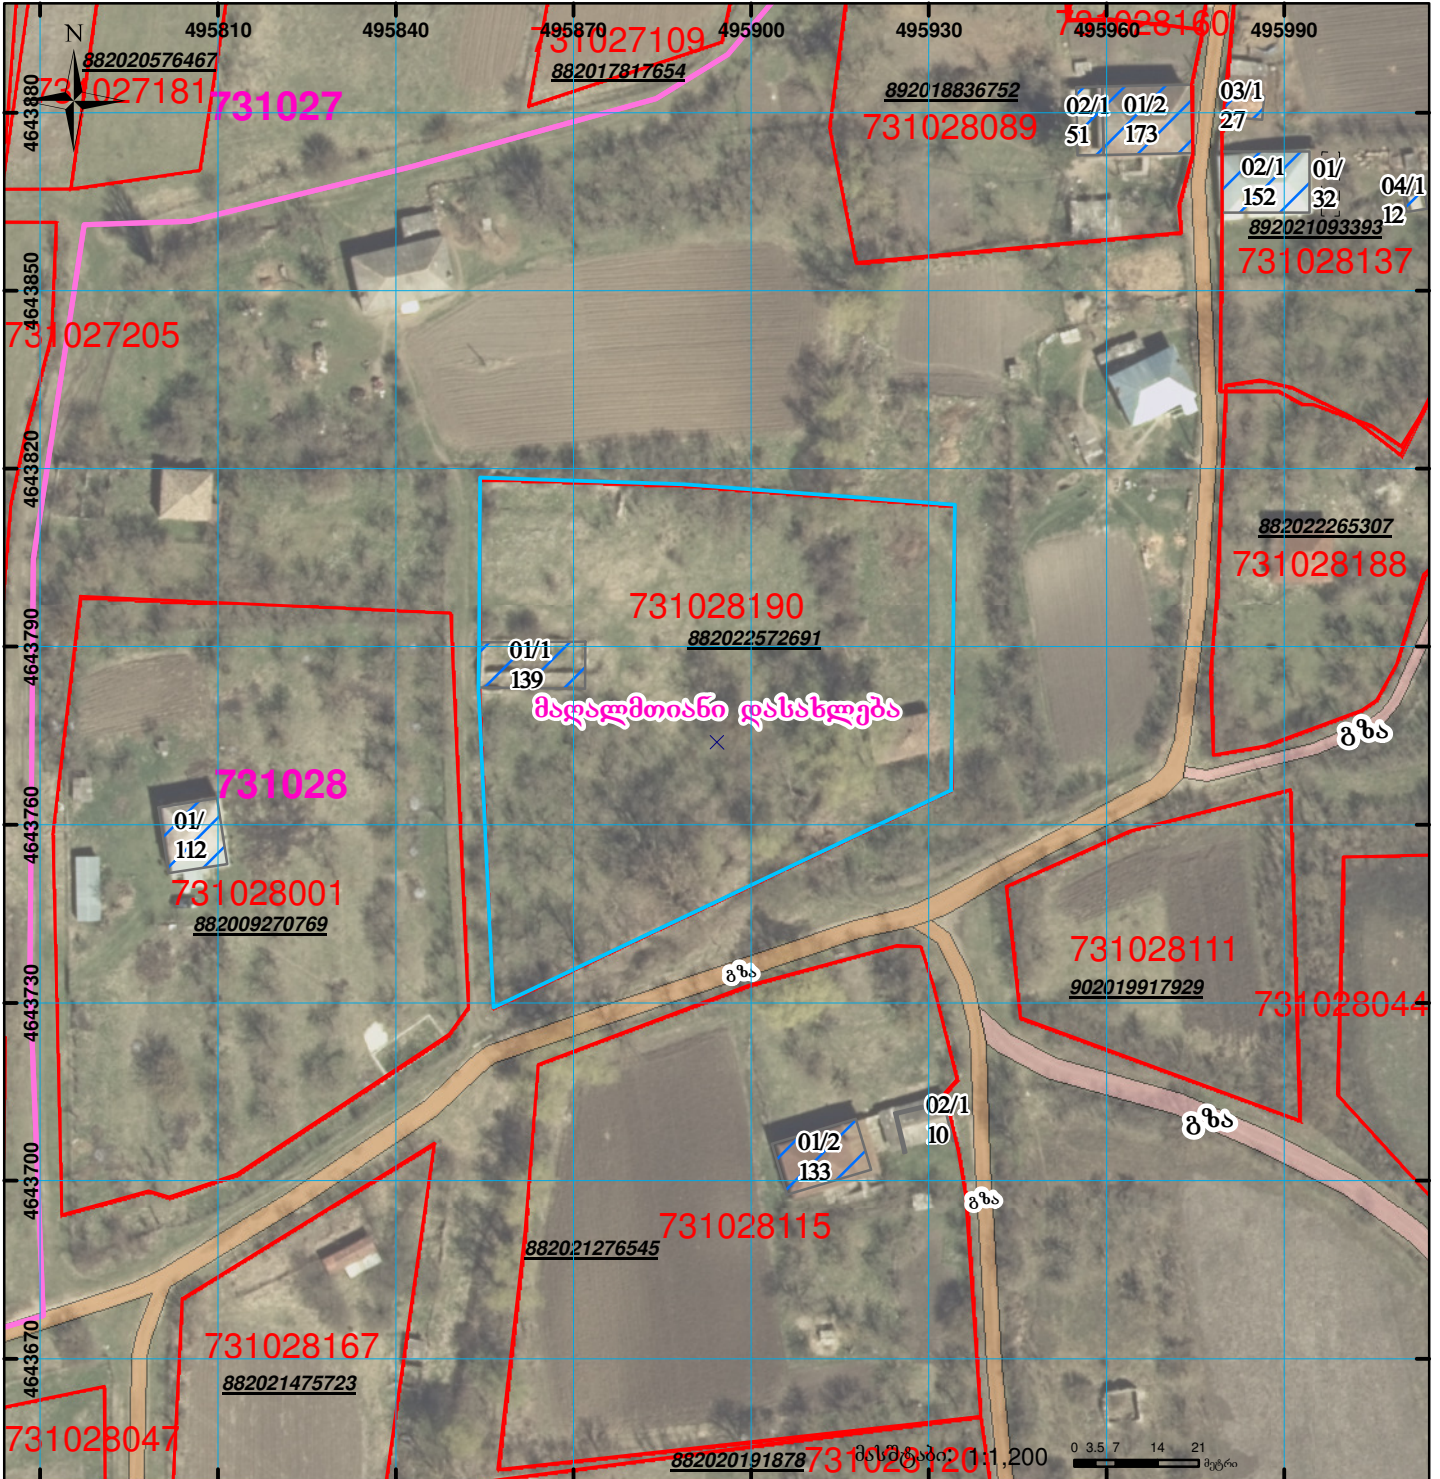

	შენიშნული ნაკვეთი, პირობითი ნომერი/სართულიანობა		ვალდებულება		სარეგისტრაციოდ წარმოდგენილი ნაკვეთი
	მიწის ნაკვეთის საკადასტრო საზღვარი		მშენებარე ნაკვეთი		საზობრივი ნაკვეთი

UTM (საერთაშორისო) სისტემის კოორდ.