




საკადასტრო გეგმა

საქართველოს რეესტრის ეროვნული სააგენტო

საკადასტრო კოდი: 73.12.27.1005
განცხადების ნომერი: 882026553446
მომზადების თარიღი: 30/06/2026

ნაკვეთის დანიშნულება: სასოფლო-სამეურნეო
ფართობი: 1100 კვ.მ (WGS 84 / UTM zone 38N)

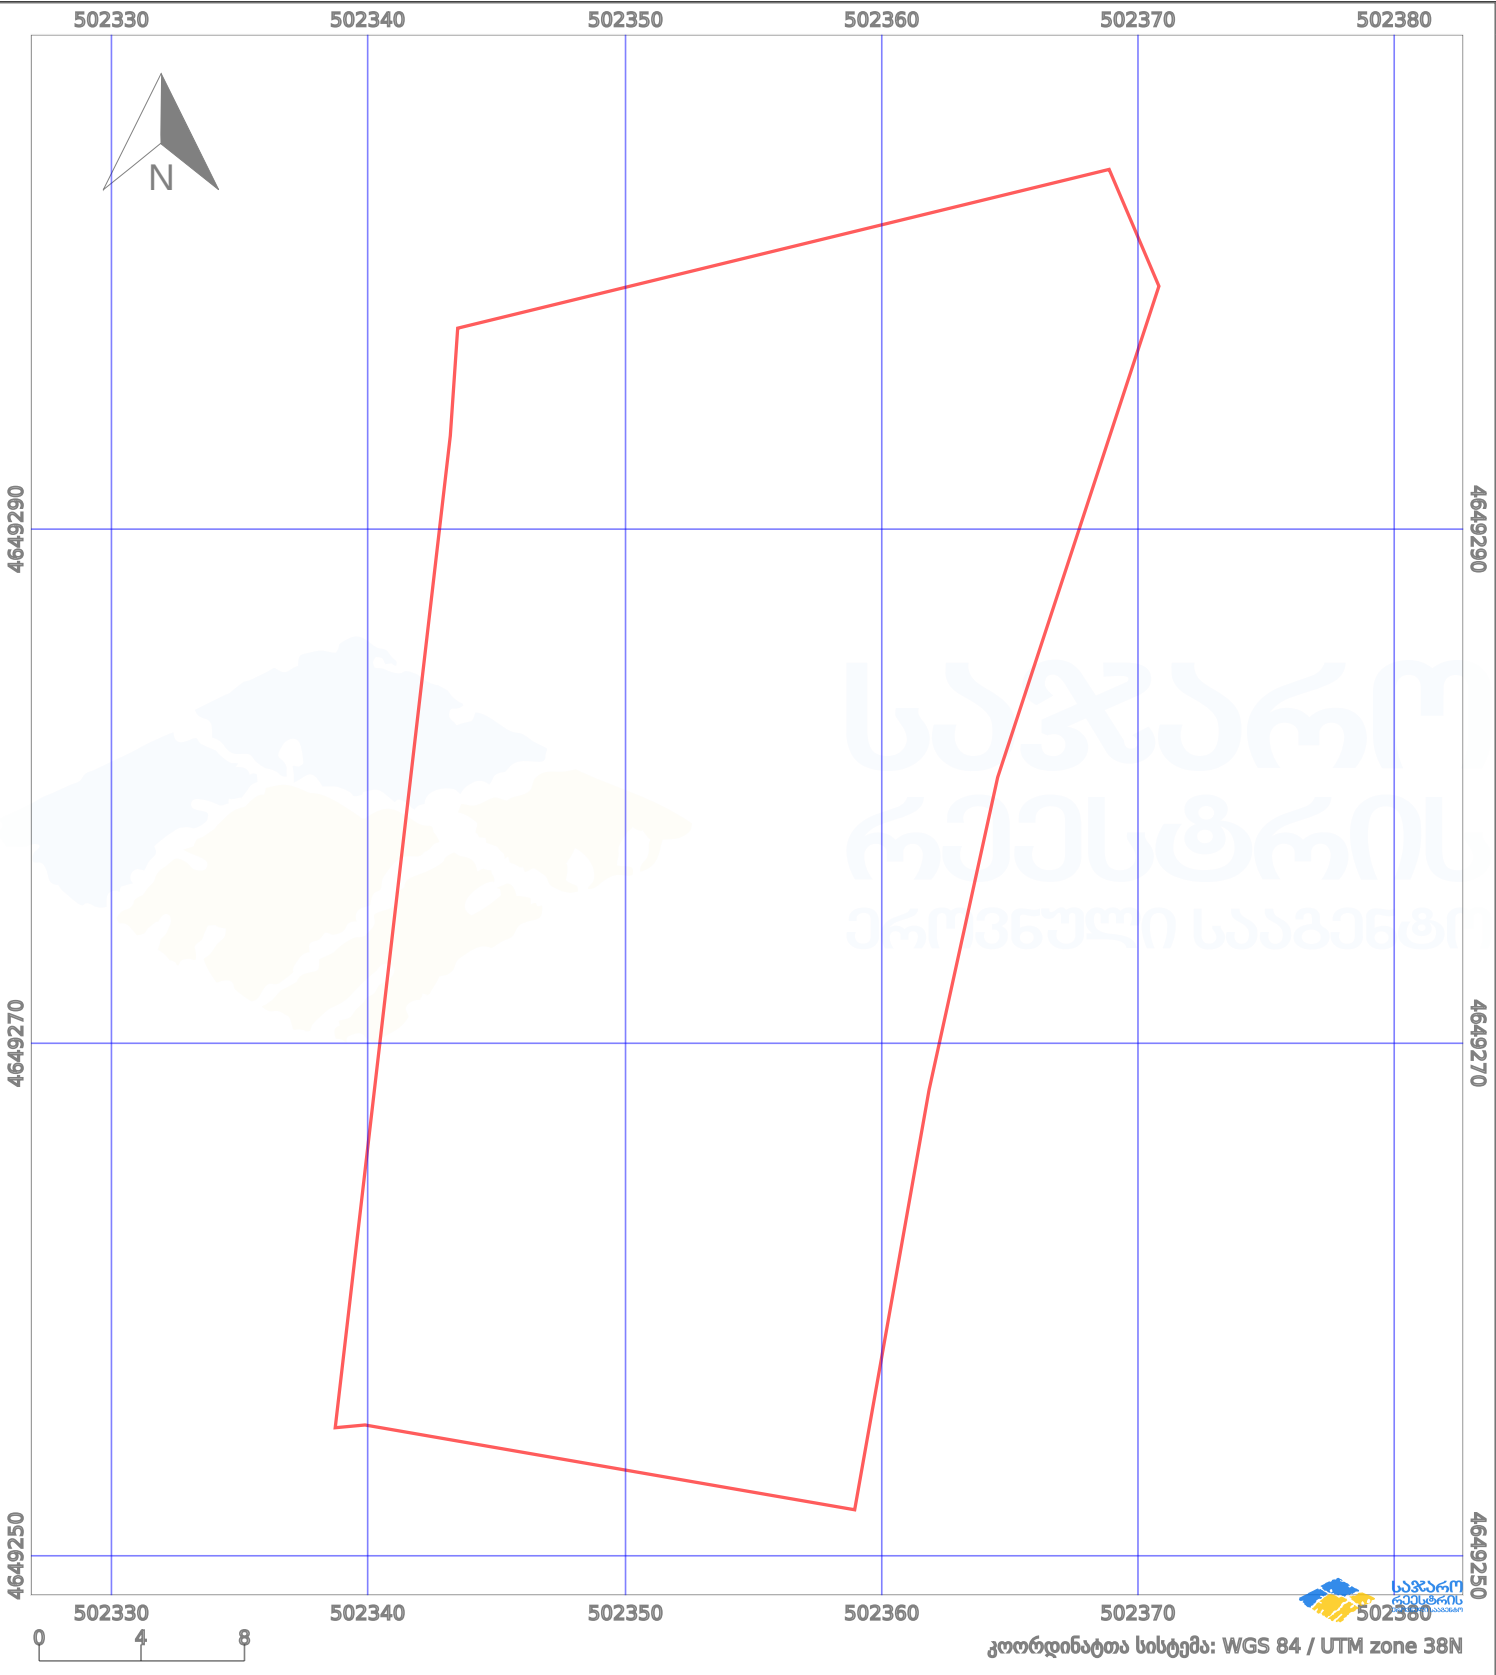

პირობითი აღნიშვნები:							
	ნაკვეთის საზღვარი		შენიშნული ნაკებობა		აშენებული ნაკებობა		მიწისქვეშა ნაკებობა
	საზოტრივი ნაკებობა		ტყის ფონდი		ვალდებულება		ქარსაფარი ზოლი