




საკადასტრო გეგმა

საჯარო რეესტრის ეროვნული
სააგენტო

საკადასტრო კოდი: **66.45.13.467**
განცხადების ნომერი: **882017182790**
მომზადების თარიღი: **16/03/2017**

ნაკვეთის დანიშნულება:
ფართობი:

არასასოფლო საშენობო
68 კვ.მ (WGS 84 / UTM zone 38N)

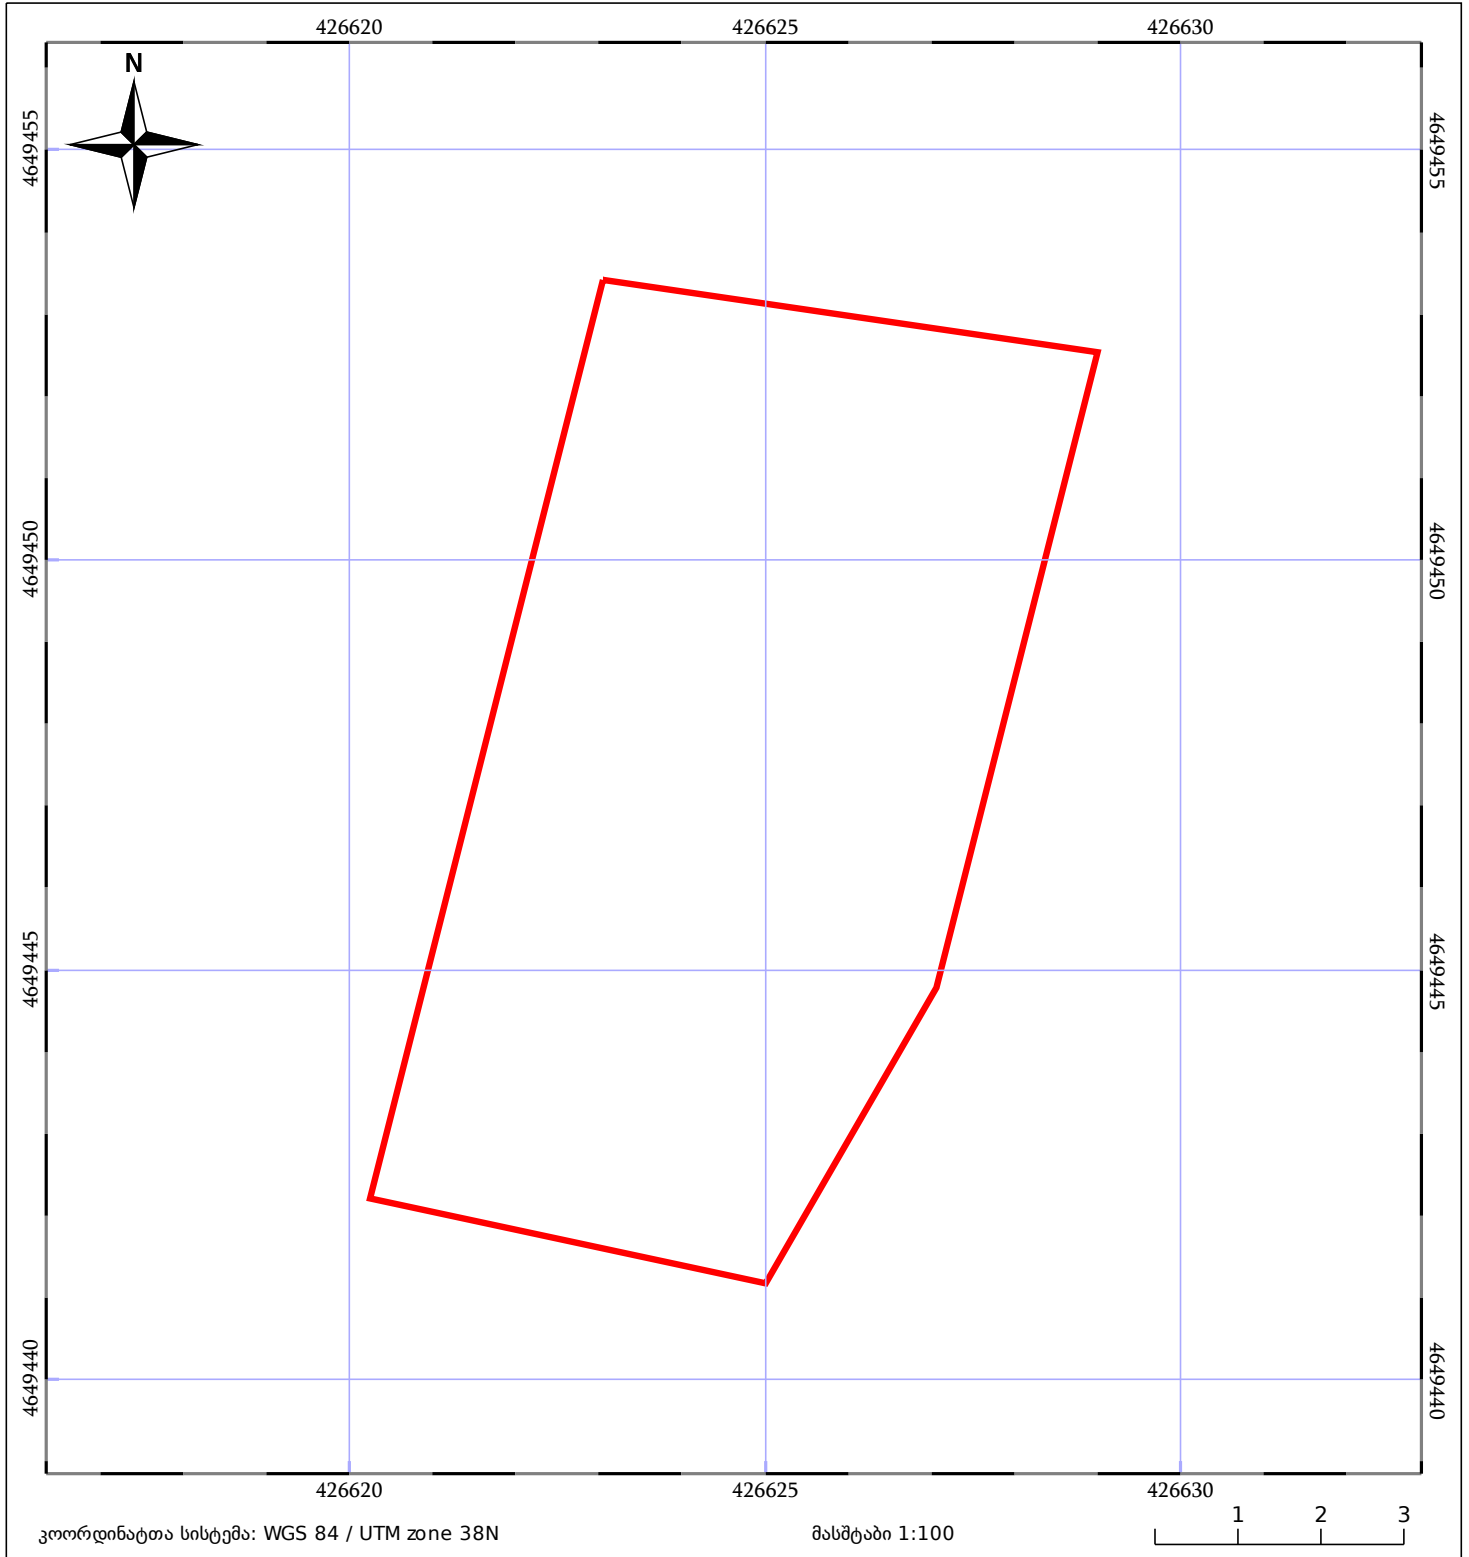

ნაკვეთის საკადასტრო საზღვარი	ხაზობრივი ნაგებობა	ტყის ფონდი
შენობა/ნაგებობა	მშენებარე ნაგებობა	ვალდებულება