




საქართველოს იუსტიციის სამინისტრო
საჯარო რეგისტრის ეროვნული სააგენტო


საკადასტრო გეგმა

საჯარო რეგისტრის
ეროვნული სააგენტო

მიწის ნაკვეთის საკადასტრო კოდი: 01.19.17.015.038
განცხადების რეგისტრაციის ნომერი 882015254485
მიწის ნაკვეთის ფართობი: 1113 კვ.მ.
დანიშნულება: არასასოფლო-სამეურნეო
მომხადადების თარიღი 11.05.15

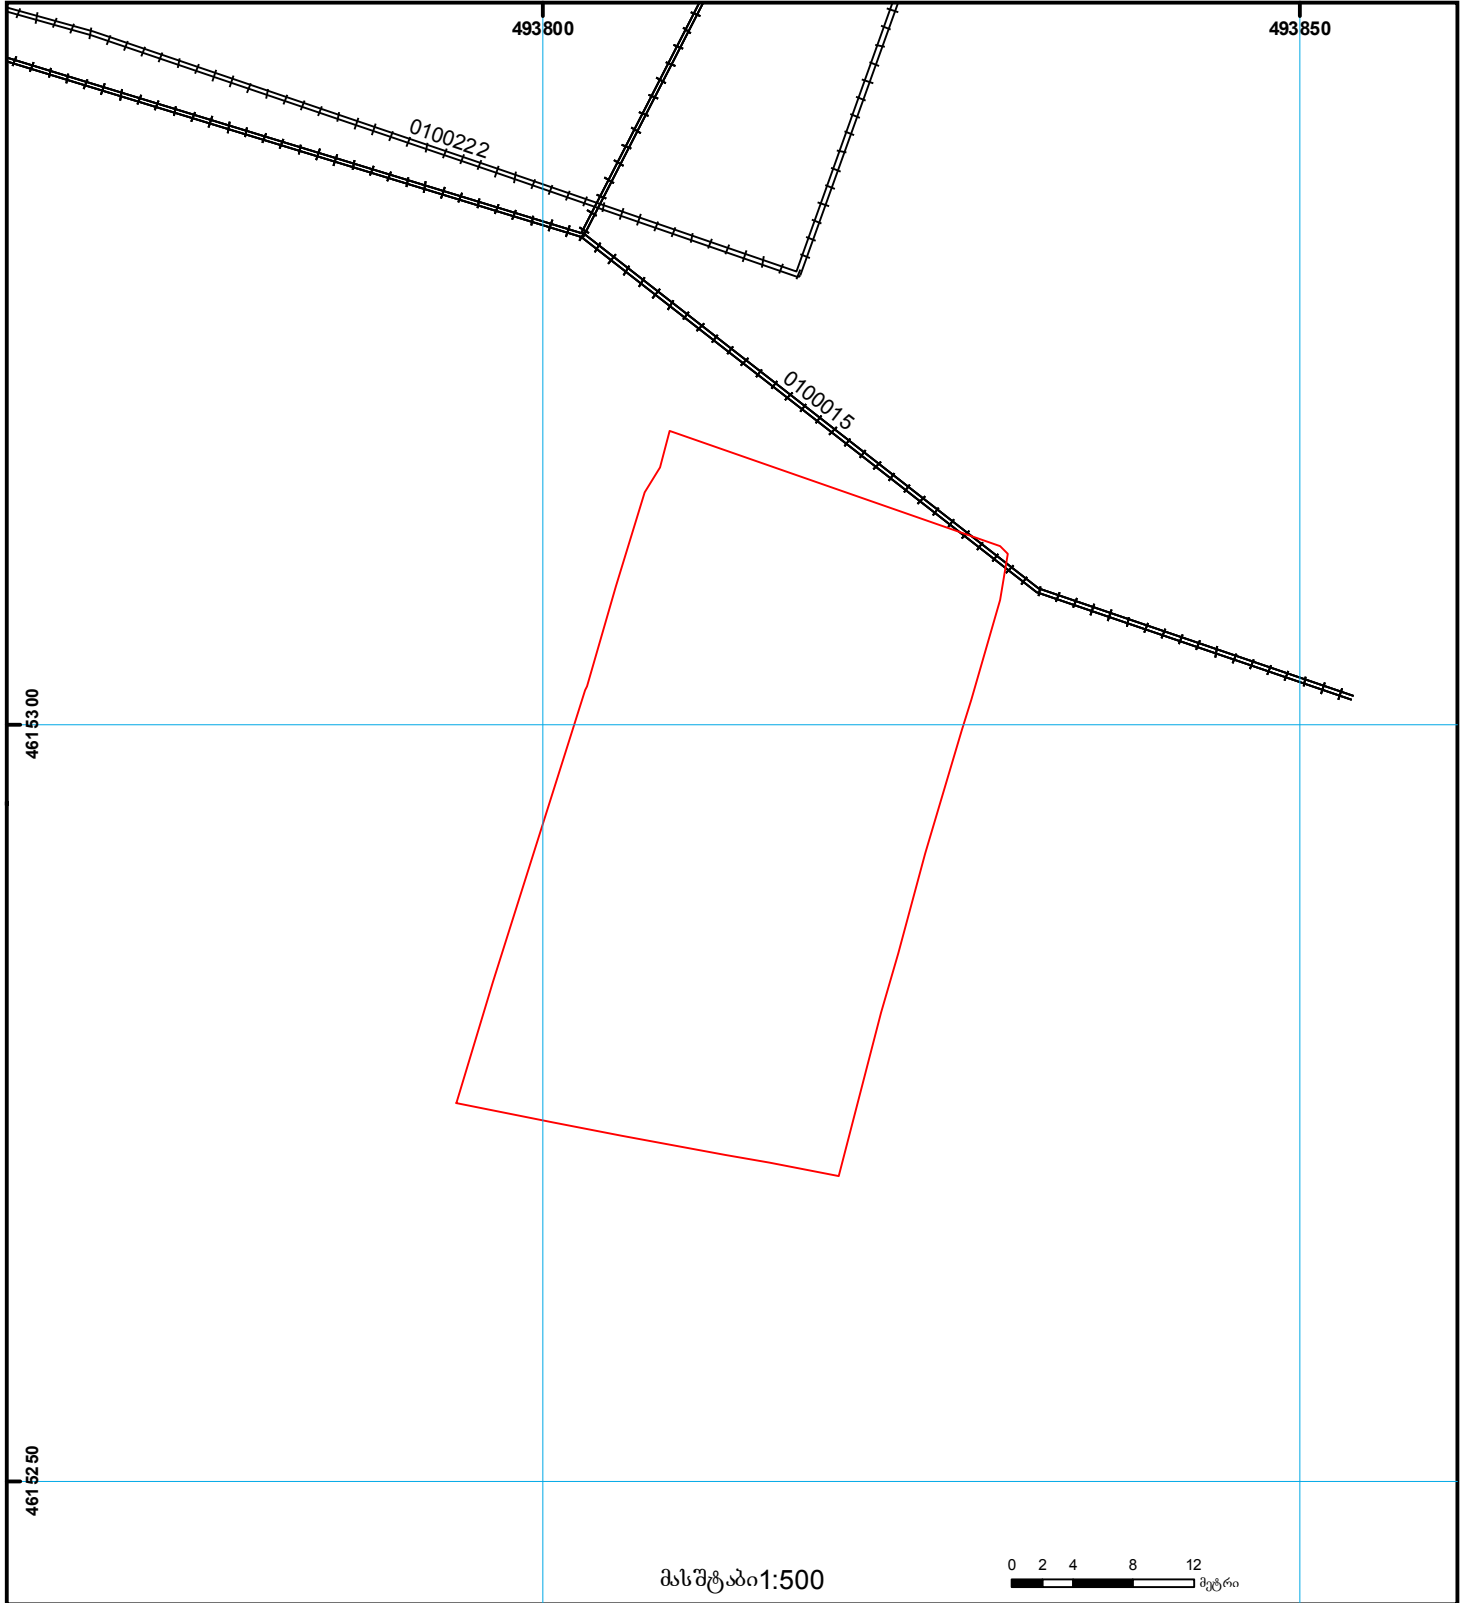

მასშტაბი 1:500

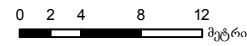

- | | | | | | |
|--|---|--|-------------------|--|---------------------|
| | შენიშნული ნაკვეთი, პირობითი ნომერი/სართულიანობა | | ვალებულება | | საზღვრივი ნაკვეთი |
| | მიწის ნაკვეთის საკადასტრო საზღვარი | | მშენებარე ნაკვეთი | | მიწის ქვეშა ნაკვეთი |

0.00
00.0 (საერთაშორისო) UTM სისტემის კოორდ.