



## საკადასტრო გეგმა

საჯარო რეესტრის ეროვნული  
სააგენტო

საკადასტრო კოდი: **86.08.24.042**

განცხადების ნომერი: **882016291069**


მომზადების თარიღი: **17/05/2016**

ნაკვეთის დანიშნულება:

ფართობი:

სასოფლო-სამეურნეო

**34205 კვ.მ (WGS 84 / UTM zone 38N)**

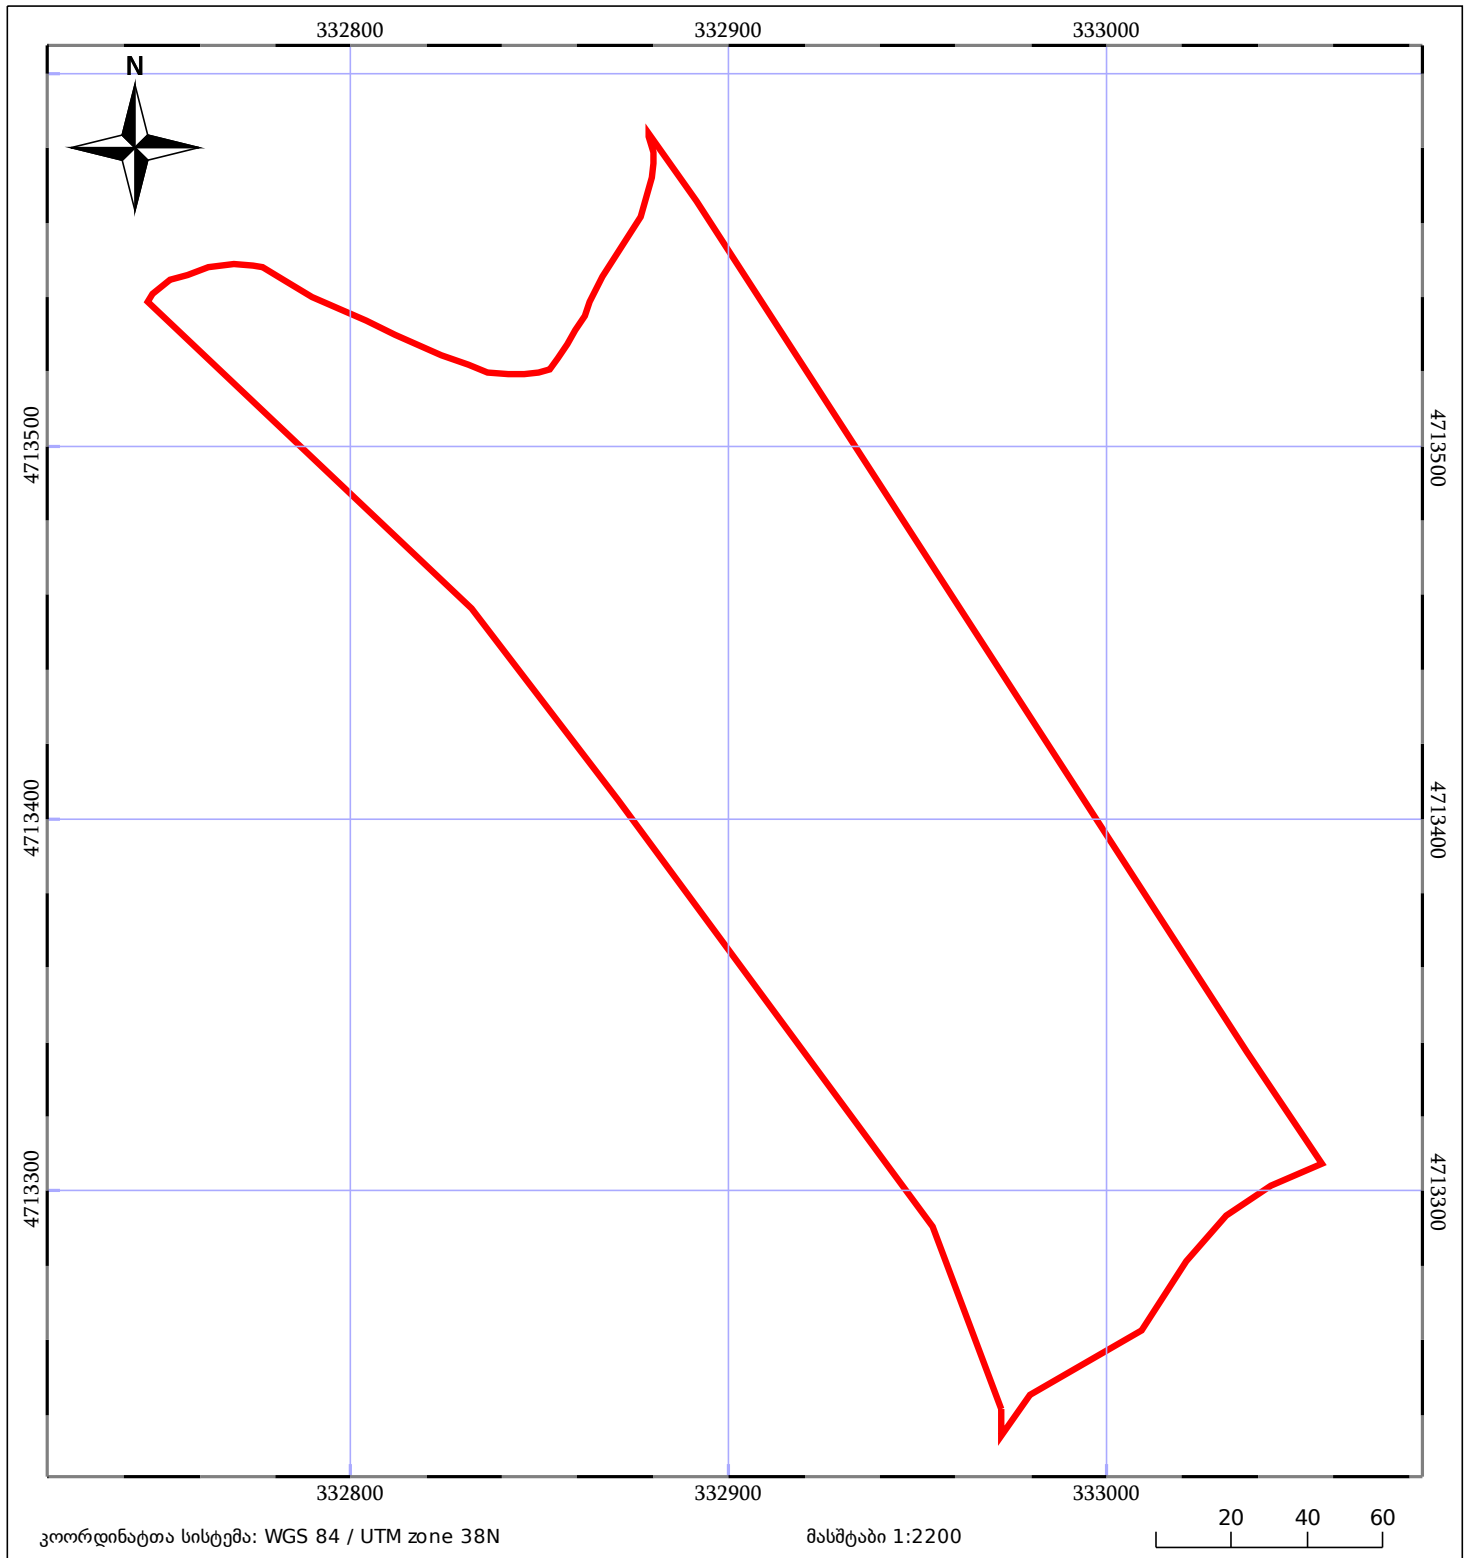

|                              |                   |             |
|------------------------------|-------------------|-------------|
| ნაკვეთის საკადასტრო საზღვარი | საზღვარი ნაკვეთის | ტყის ფონდი  |
| შენობა/ნაკვეთი               | შენობაზე ნაკვეთი  | ვალდებულება |