


მიწის ნაკვეთის საკადასტრო კოდი: 740213997
 ბანცხალების რეგისტრაციის ნომერი: 892024305018
 მიწის ნაკვეთის ფართობი: 1769 კვ.მ.
 დანიშნულება:
 მომზადების თარიღი: 13.09.24

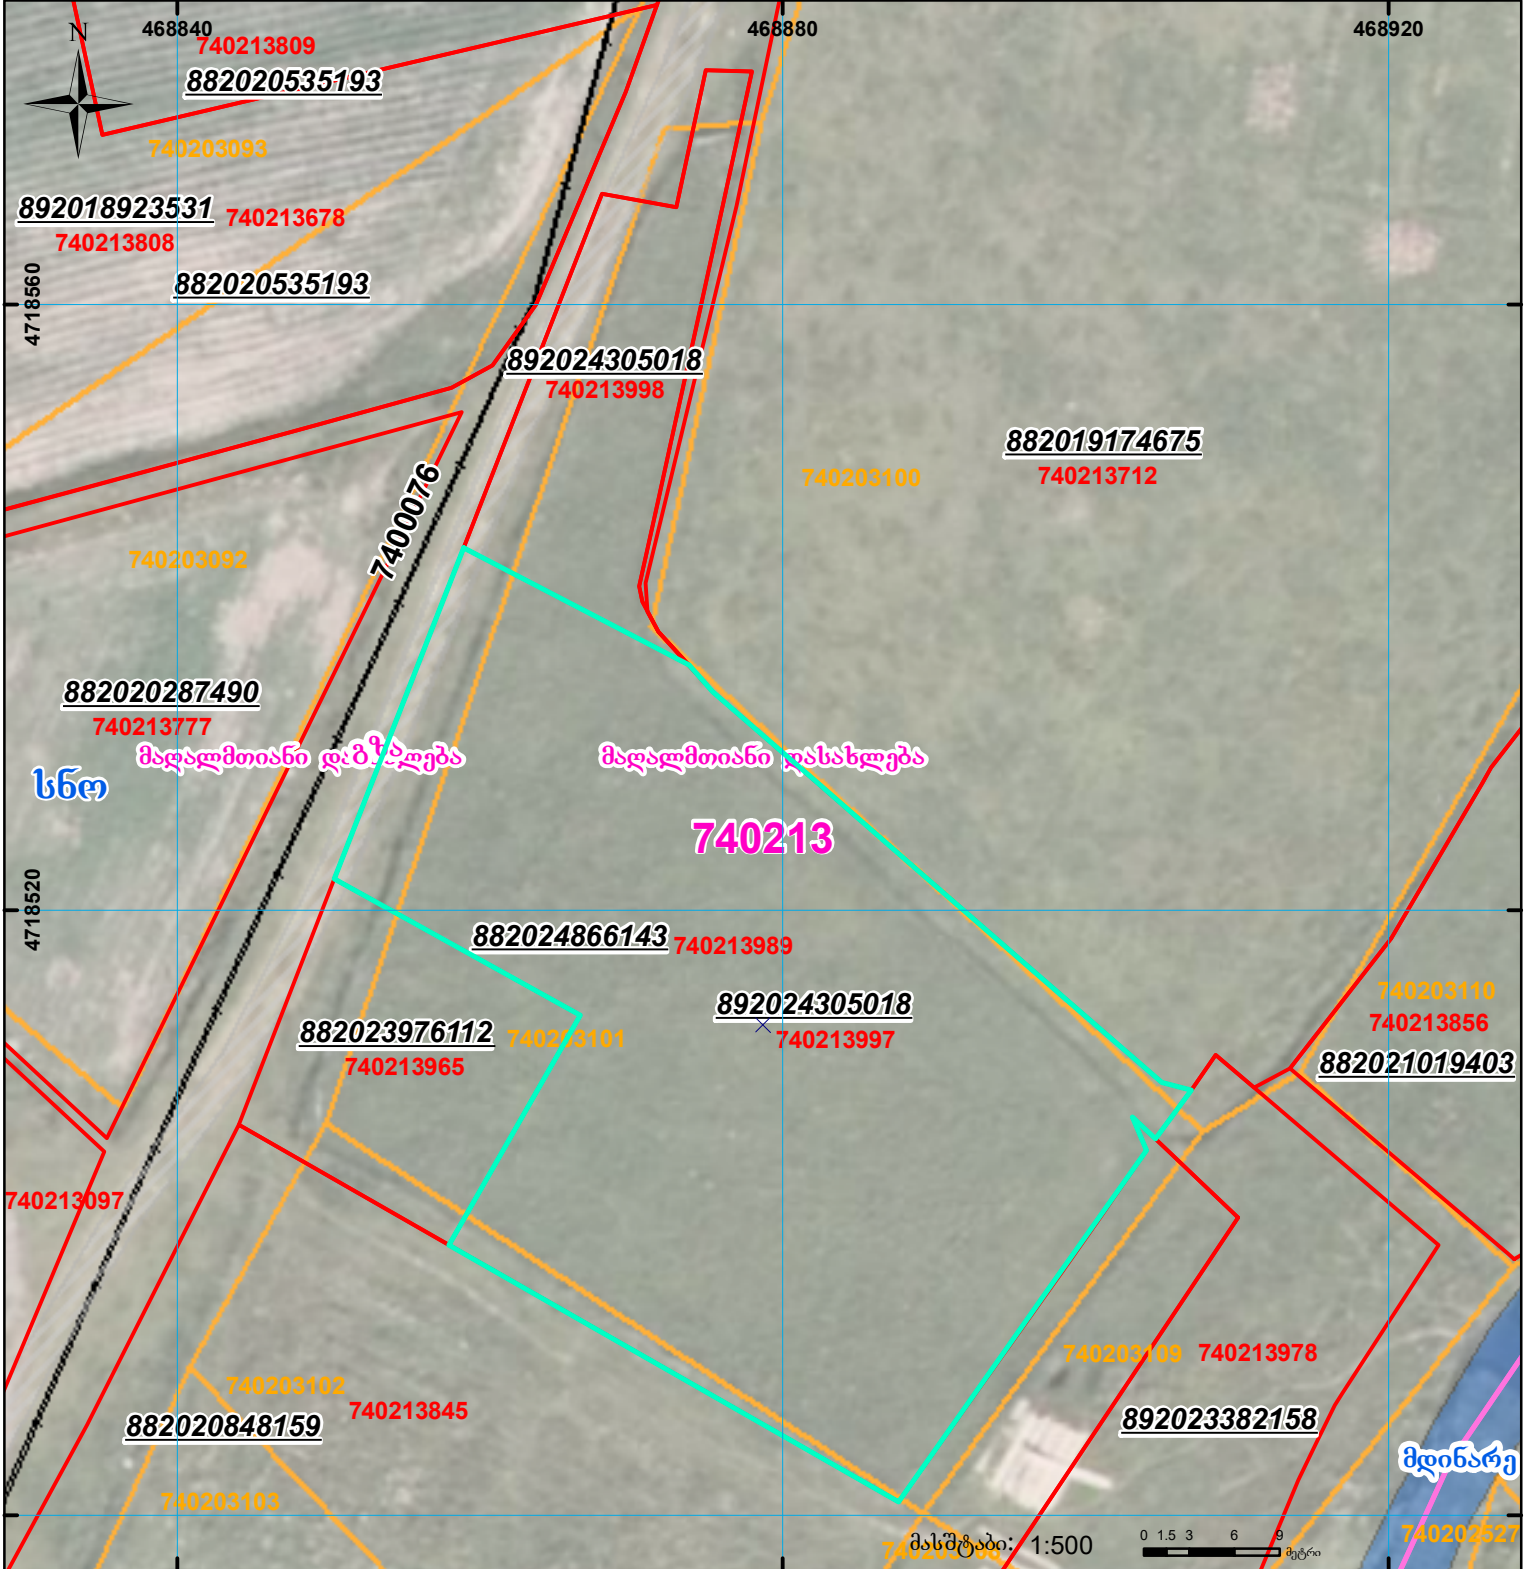

	შენიშნული ნაკვეთი, პირობითი ნომერი/სართულიანობა		ვალდებულება		სარეგისტრაციოდ წარმოდგენილი ნაკვეთი
	მიწის ნაკვეთის საკადასტრო საზღვარი		შუენებარე ნაკვეთობა		საზობრივი ნაკვეთობა