


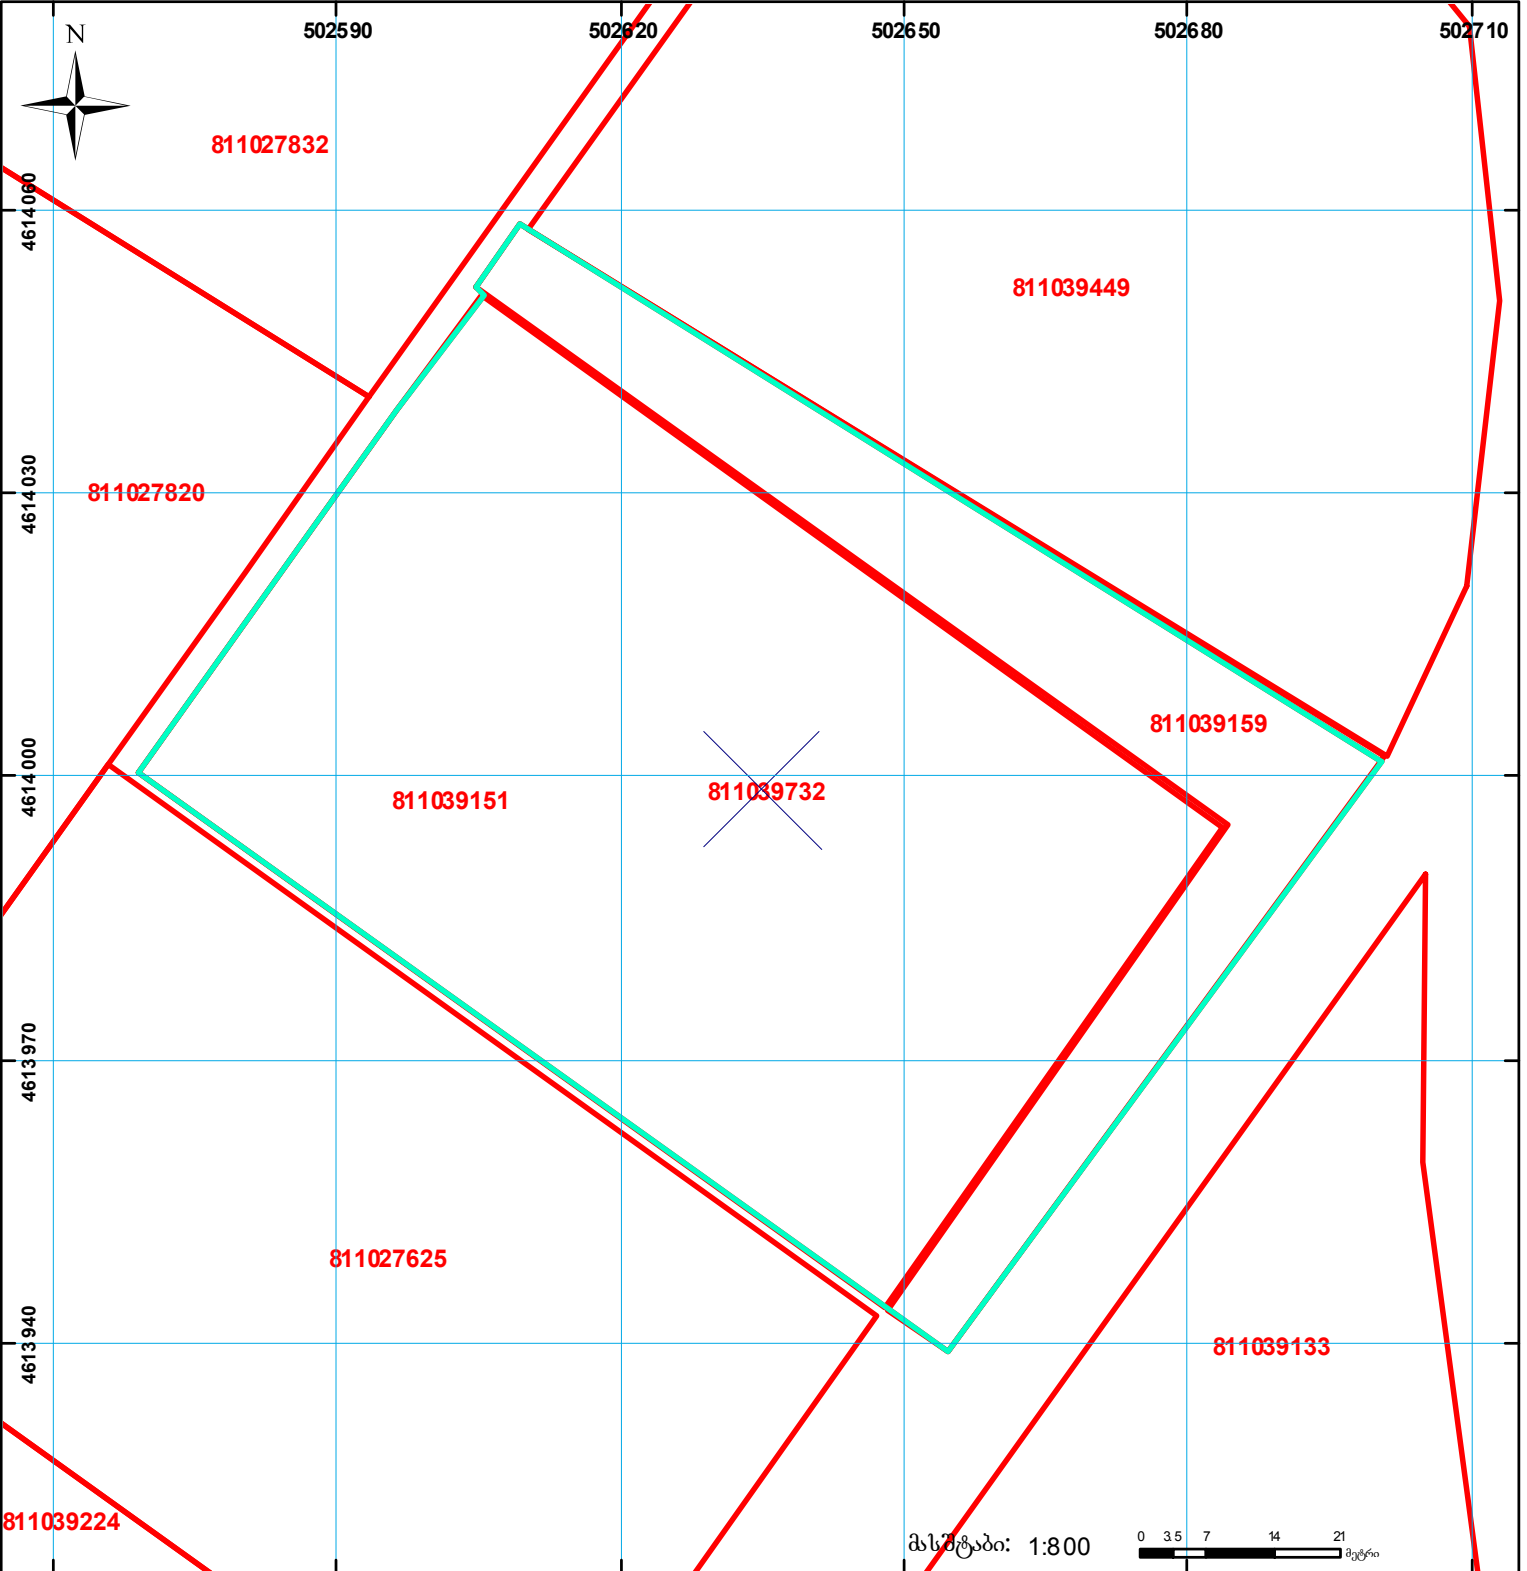

**ბასამართიანგებელი და ბაგართიანგებული ნაკვეთების კონტურის შეუსაბამოა**  
**არ წარმოადგენს მოგიჯნავე ნაკვეთებს**

მიწის ნაკვეთის საკადასტრო კოდი: **811039732**  
 განცხადების რეგისტრაციის ნომერი: **882024052014**  
 მიწის ნაკვეთის ფართობი: **7803 კვ.მ.**  
 დანიშნულება:

მოგზააღების თარიღი: **22.01.24**



	შენიშვნა-ნაკვეთის, პირობითი ნომერი/სართულიანობა		ვალდებულება		სარეგისტრაციოდ წარმოდგენილი ნაკვეთი
	მიწის ნაკვეთის საკადასტრო საზღვარი		მშენებარე ნაკვეთი		საზოგადოებრივი ნაკვეთი

UTM (საერთაშორისო) სისტემის კოორდ.