




საქართველოს იუსტიციის სამინისტრო
საჯარო რეგისტრის ეროვნული სააგენტო

საკადასტრო გეგმა

საჯარო რეგისტრის
ეროვნული სააგენტო

მიწის ნაკვეთის საკადასტრო კოდი:
ბანცხალების რეგისტრაციის ნომერი:
მიწის ნაკვეთის ფართობი:
დანომვულება:
მომზადების თარიღი:

81 07 04 259
882010936712
4200 კვ.მ.
სასოფლო-სამეურნეო
22.12.10

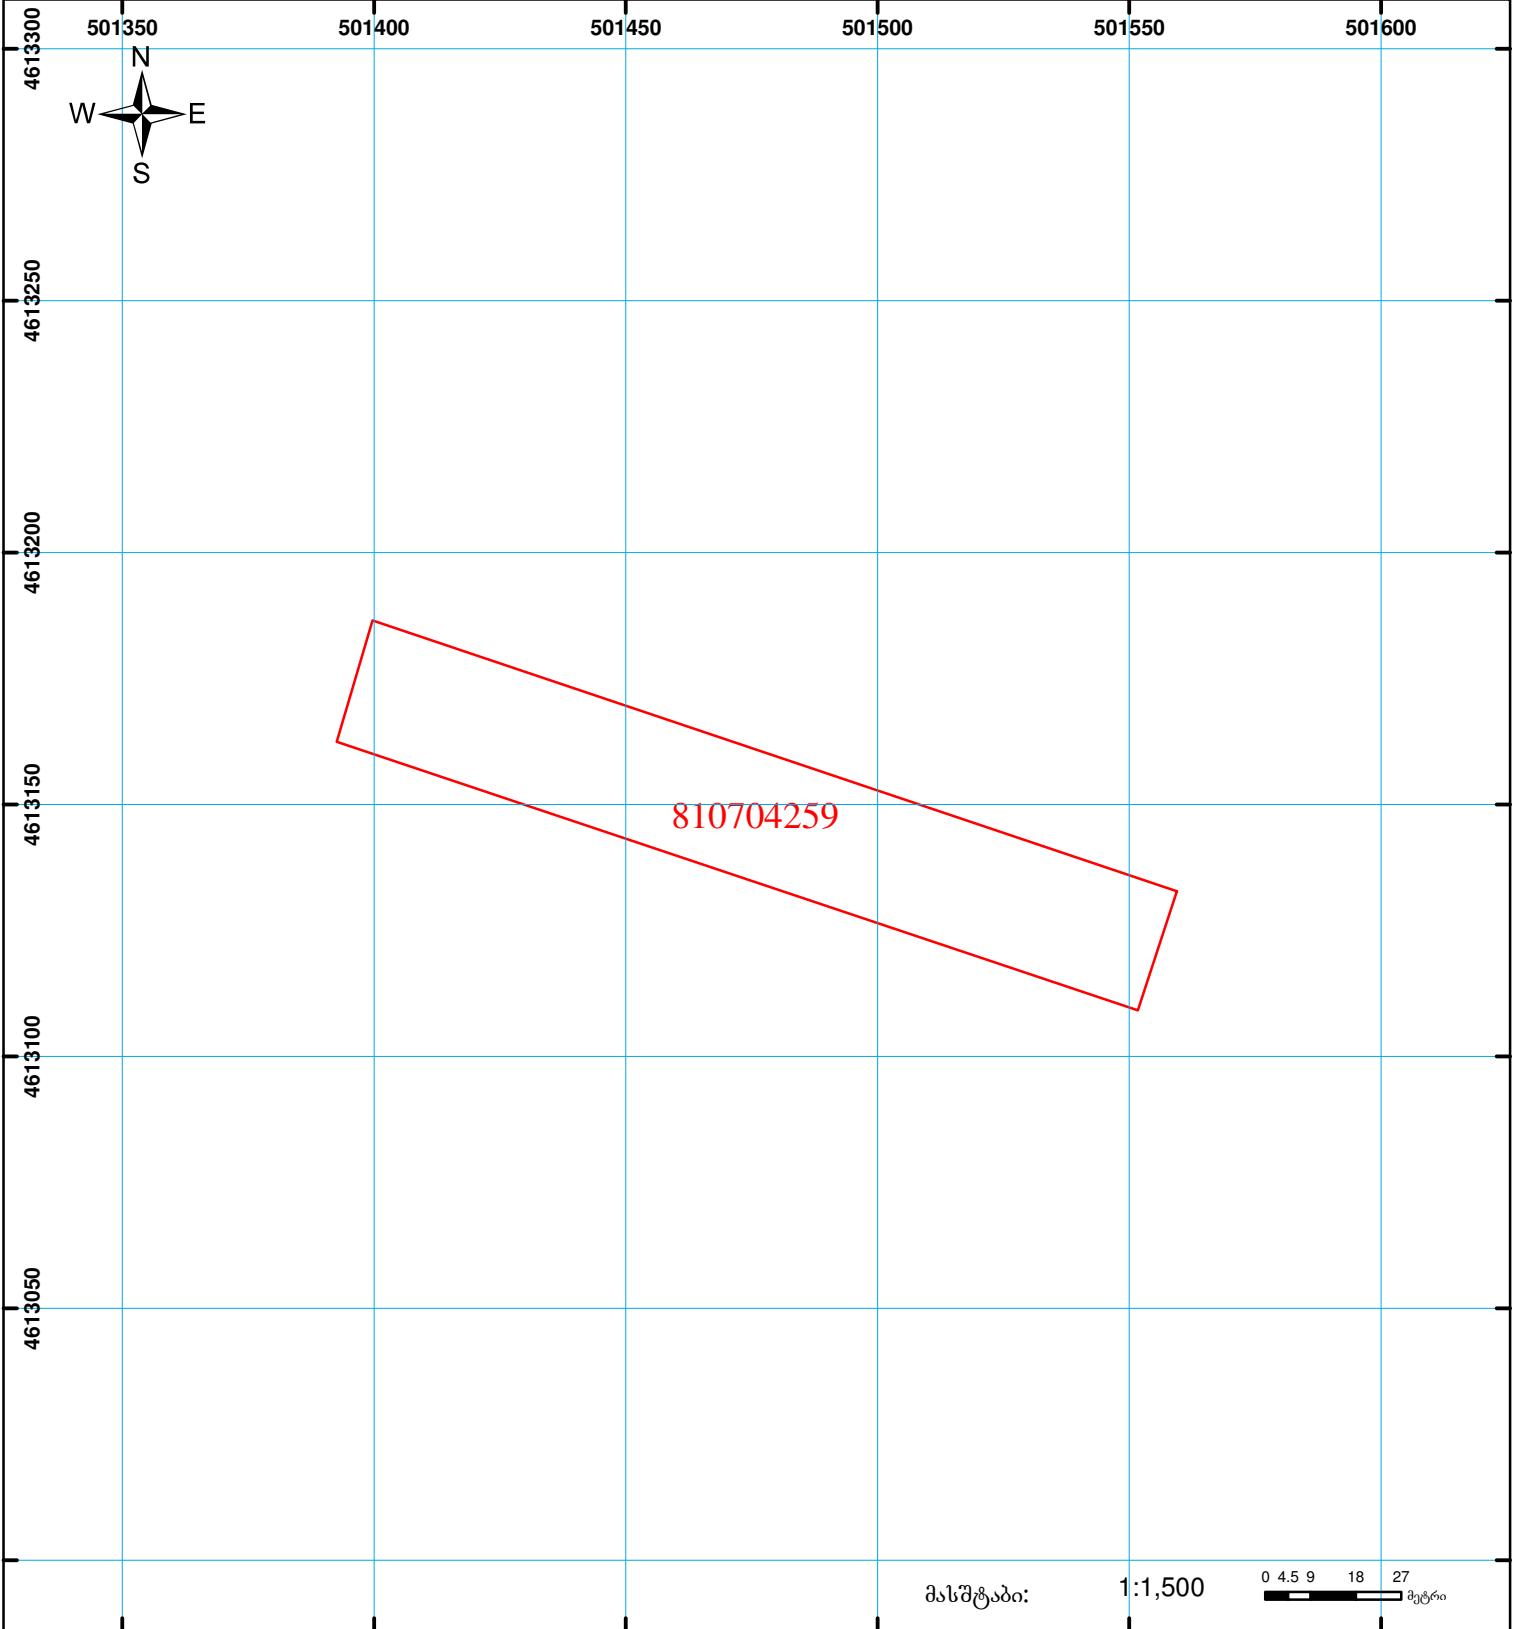

	შენიშნულ-ნაგებობა, პირობითი ნომერი/სართულიანობა		ვალდებულება		საზოგადოებრივი ნაგებობა
	მიწის ნაკვეთის საკადასტრო საზღვარი		შეწინებარე ნაგებობა		

0 4.5 9 18 27 მეტრი

0.00
00'0 (საერთაშორისო) სისტემის კოორდ.

UTM

მასშტაბი: 1:1,500