




**საჯარო რეესტრის ეროვნული სააგენტოს  
მცხეთის სარეგისტრაციო სამსახური  
საკადასტრო გეგმა**

მიწის ნაკვეთის საკადასტრო კოდი: 72 14 08 318  
 განცხადების რეგისტრაციის ნომერი: 882008144488  
 მიწის ნაკვეთის ფართობი: 1500 კვ.მ.  
 დანიშნულება: სასოფლო-სამეურნეო  
 კატეგორია:  
 მომზადების თარიღი: 19.05.08

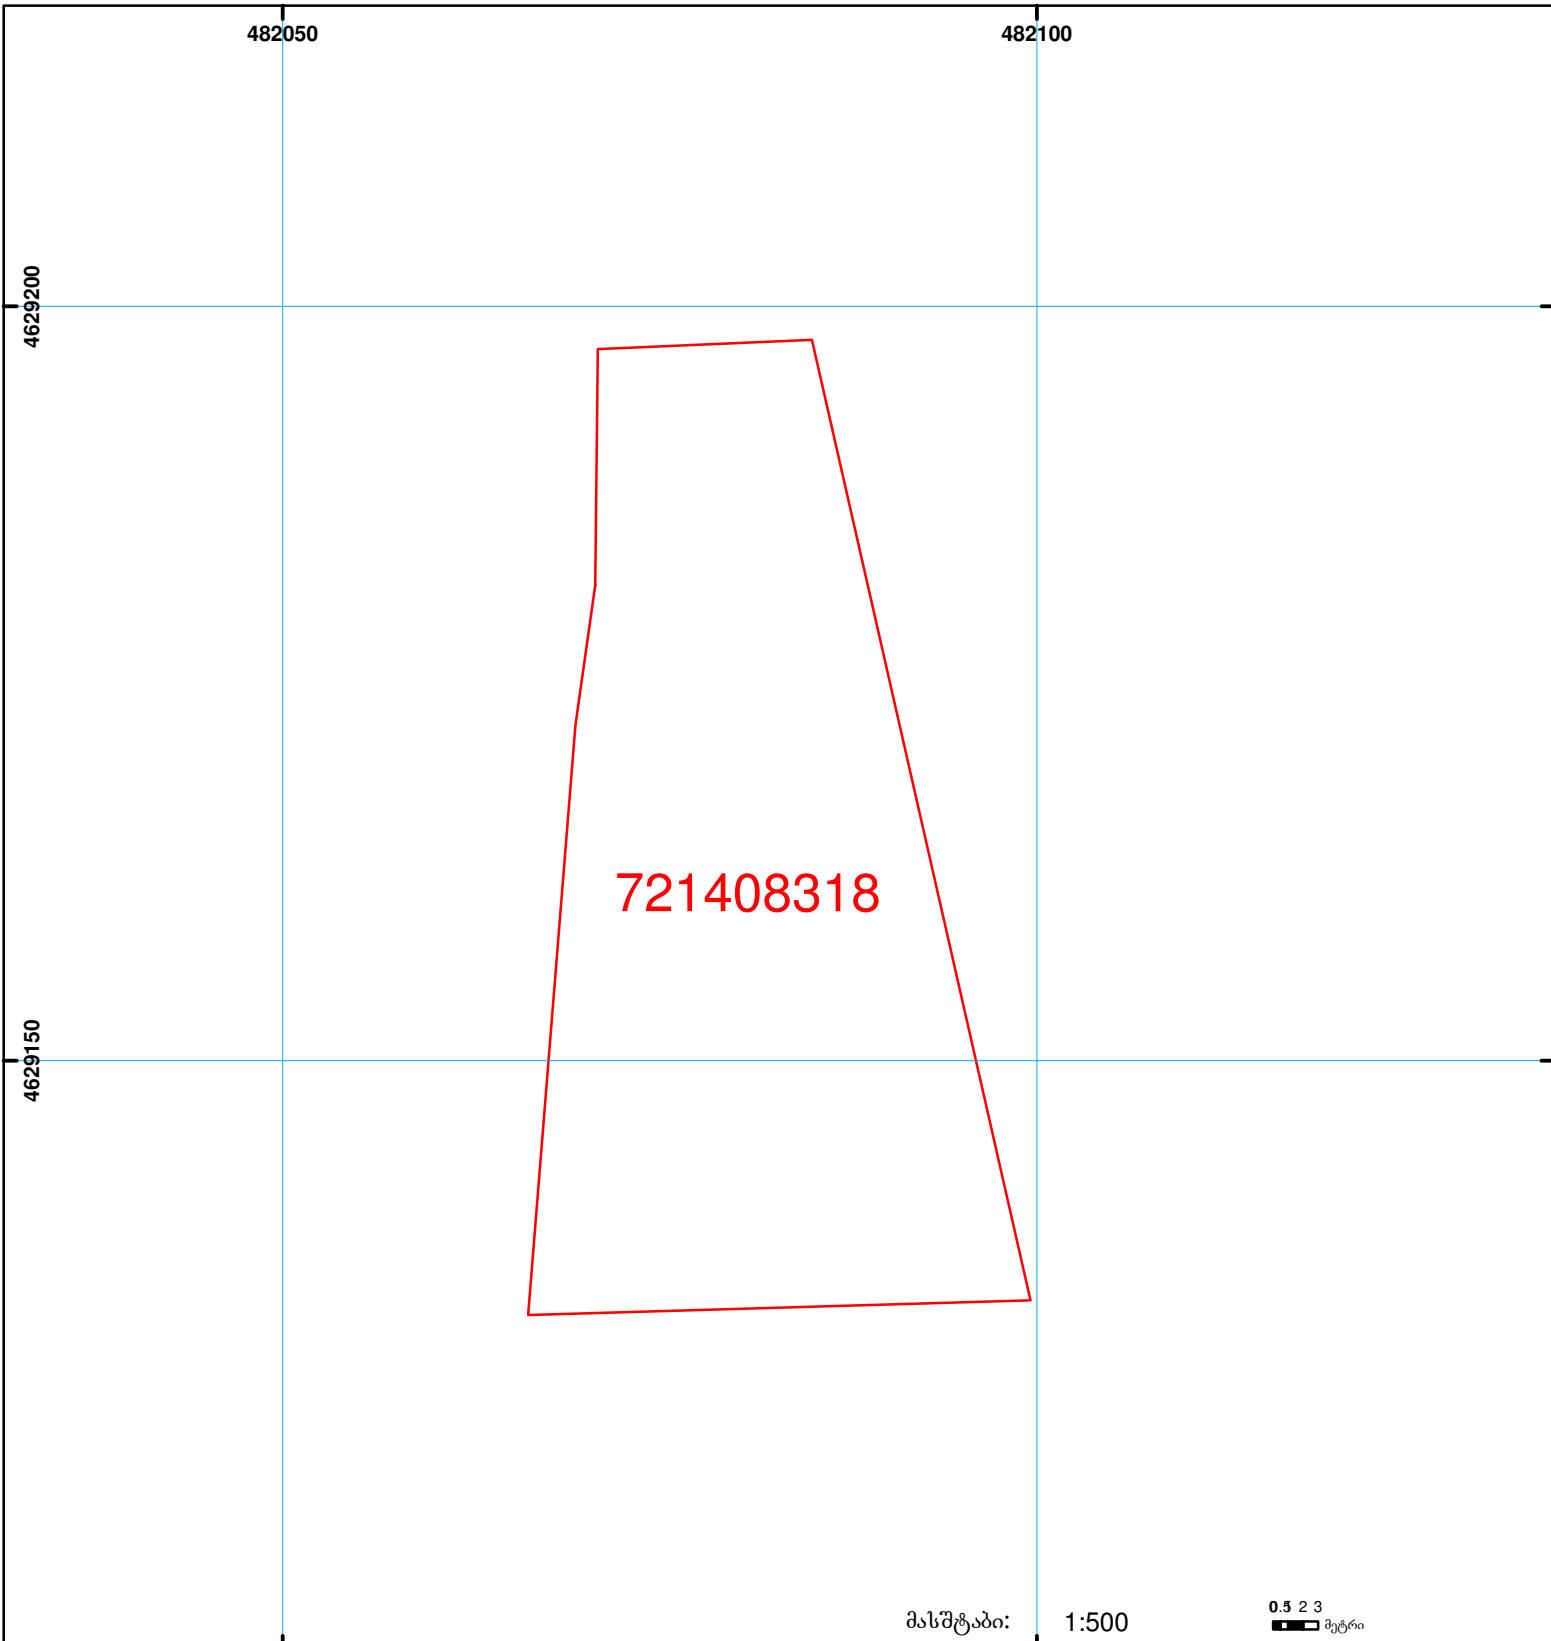

მასშტაბი: 1:500 0.5 2 3 მეტრი

შენობა-ნაგებობა, პირობითი ნომერი/სართულიანობა  მიწის ნაკვეთის საკადასტრო საზღვარი	სერვიტუტი  მშენებარე ნაგებობა	საზოგადოებრივი ნაგებობა  <div style="text-align: right;">  0.00          00:0          UTM (საერთაშორისო) სისტემის კოორდ.       </div>
---	-------------------------------------	--