




ციფრულ ვერსიაში შიდა ფორმატის კოორდინატურ ფენაში წარმოდგენილი ატრიბუტული ცხრილი  
არ არის სრულყოფილად შევსებული **SUB\_TYPE,BUILDING\_ID**

შიდა აზომვითი ნახაზი ხვდება №01/2 და №03/3 შენიშვნაზე

მიწის ნაკვეთის საკადასტრო კოდი: 01.15.04.017.006  
ერთეულის კოდი: /  
ბანცხაღების რეგისტრაციის ნომერი: 882025871894  
ერთეულის ფართობი: 38 ზონა\ 37 ზონა 85.01 კვ.მ 0.00 კვ.მ  
სართული 2

მომზადების თარიღი

29.07.2025

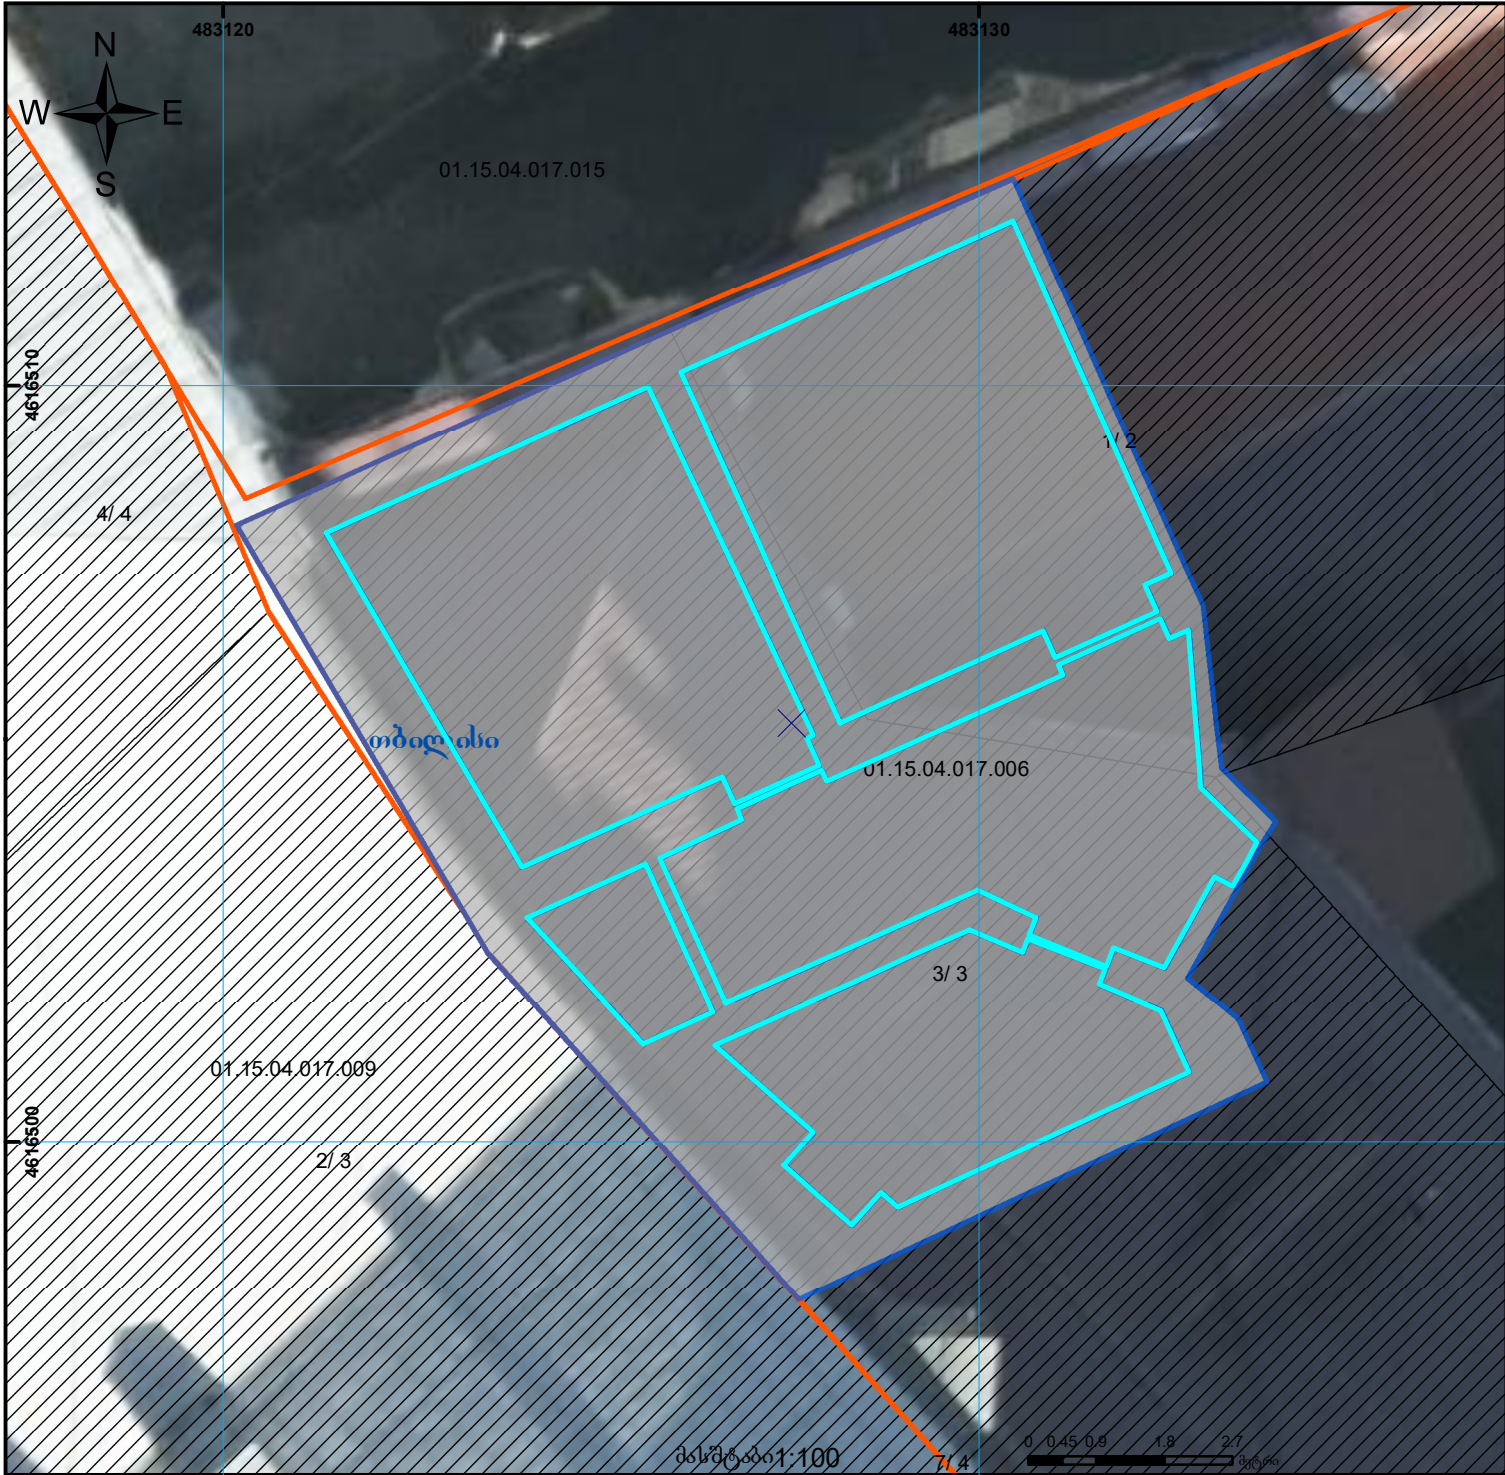

	შენიშვნა-ნაგებობა, პირობითი ნომერი/სართულიანობა		ვაღებულება		საზოგბრივი ნაგებობა	UTM (საერთაშორისო) სისტემის კოორდ.
	მიწის ნაკვეთის საკადასტრო საზღვარი		მშენებარე ნაგებობა		მიწისკვეშა ნაგებობა	