



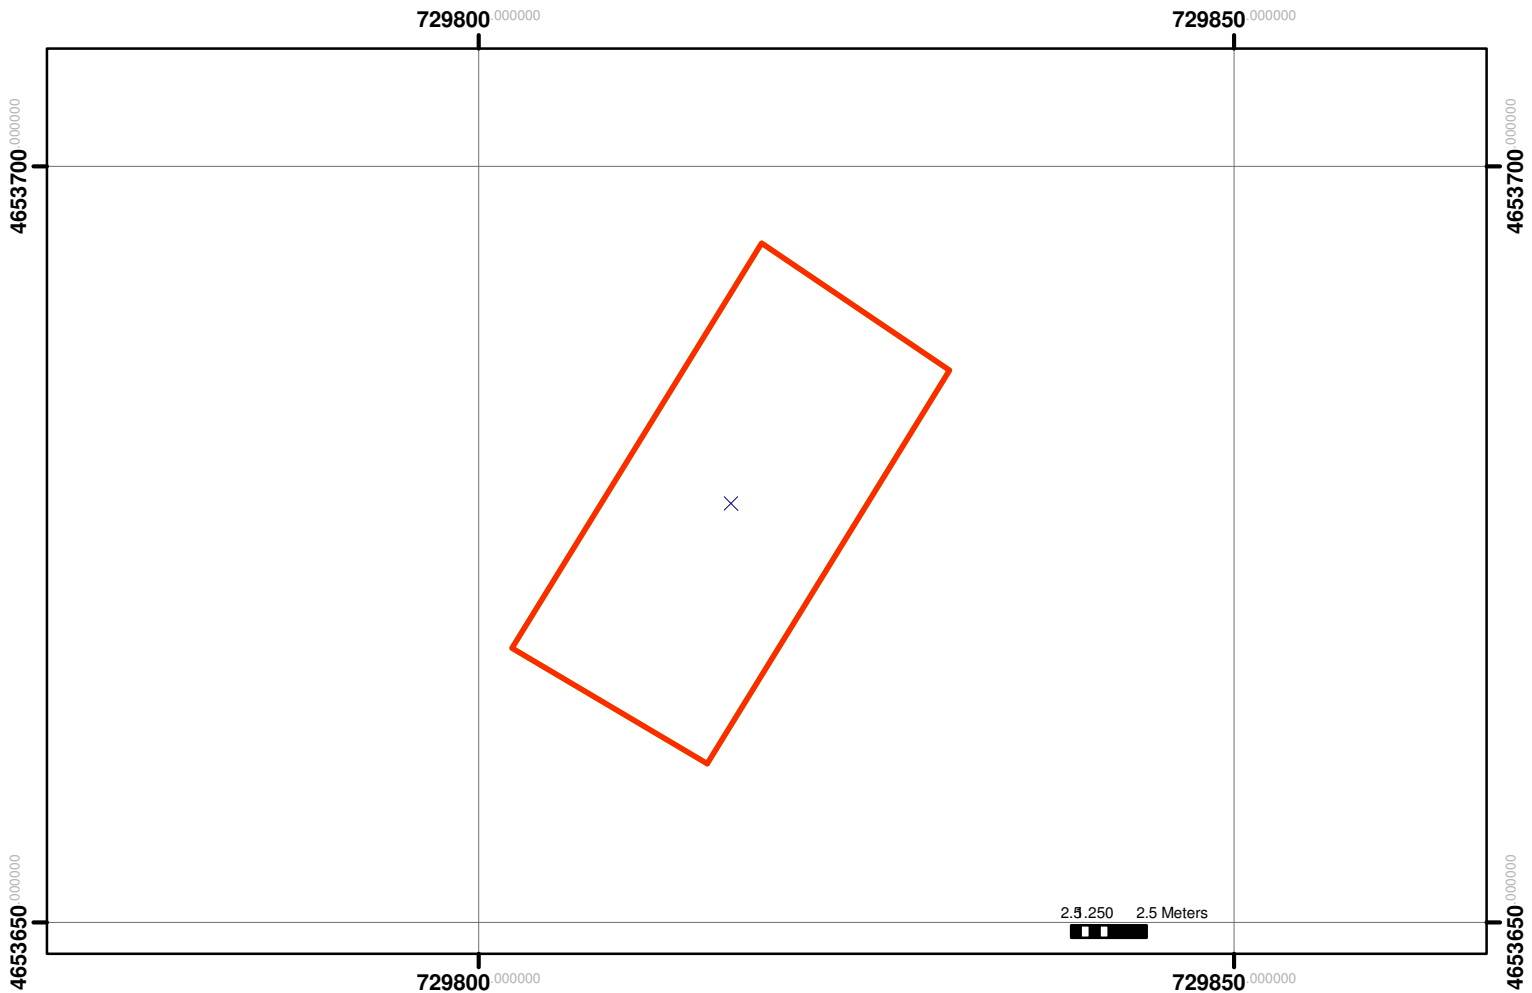
წარმო რეესტრ  
ქვეყნული სააგენტო


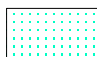
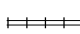



# საჯარო რეესტრის ეროვნული სააგენტოს ოზურგეთის სარეგისტრაციო სამსახური

## საკადასტრო გეგმა

მიწის ნაკვეთის საკადასტრო კოდი: 26 28 03 290  
განცხადების რეგისტრაციის ნომერი: 882008257006  
მიწის ნაკვეთის ფართობი: 465 კვმ  
დანიშნულება: სასოფლო-სამეურნეო  
მომზადების თარიღი: 26.08.2008 წ

მასშტაბი 1: 500



 შენობა-ნაგებობა, პირობითი ნომერი/სართულიანობა	 სერვიტუტი	 საზოგრივი ნაგებობა
 მიწის ნაკვეთის საკადასტრო საზღვარი	 მშენებარე ნაგებობა	 (საერთაშორისო) სისტემის კოორდ. UTM