

# საქართველოს იუსტიციის სამინისტრო

საჯარო რეგისტრის ეროვნული სააგენტო

## საკადასტრო გეგმა

მიწის ნაკვეთის საკადასტრო კოდი: 26.12.10.060


დანიშნულება: არასასოფლო სამეურნეო

განცხადების რეგისტრაციის ნომერი: 882008197775

ნაკვეთის ფართობი: 926 კვ.მ

ოზურგეთის სარეგისტრაციო სამსახური

მომზადების თარიღი: 29.06.2008 წ

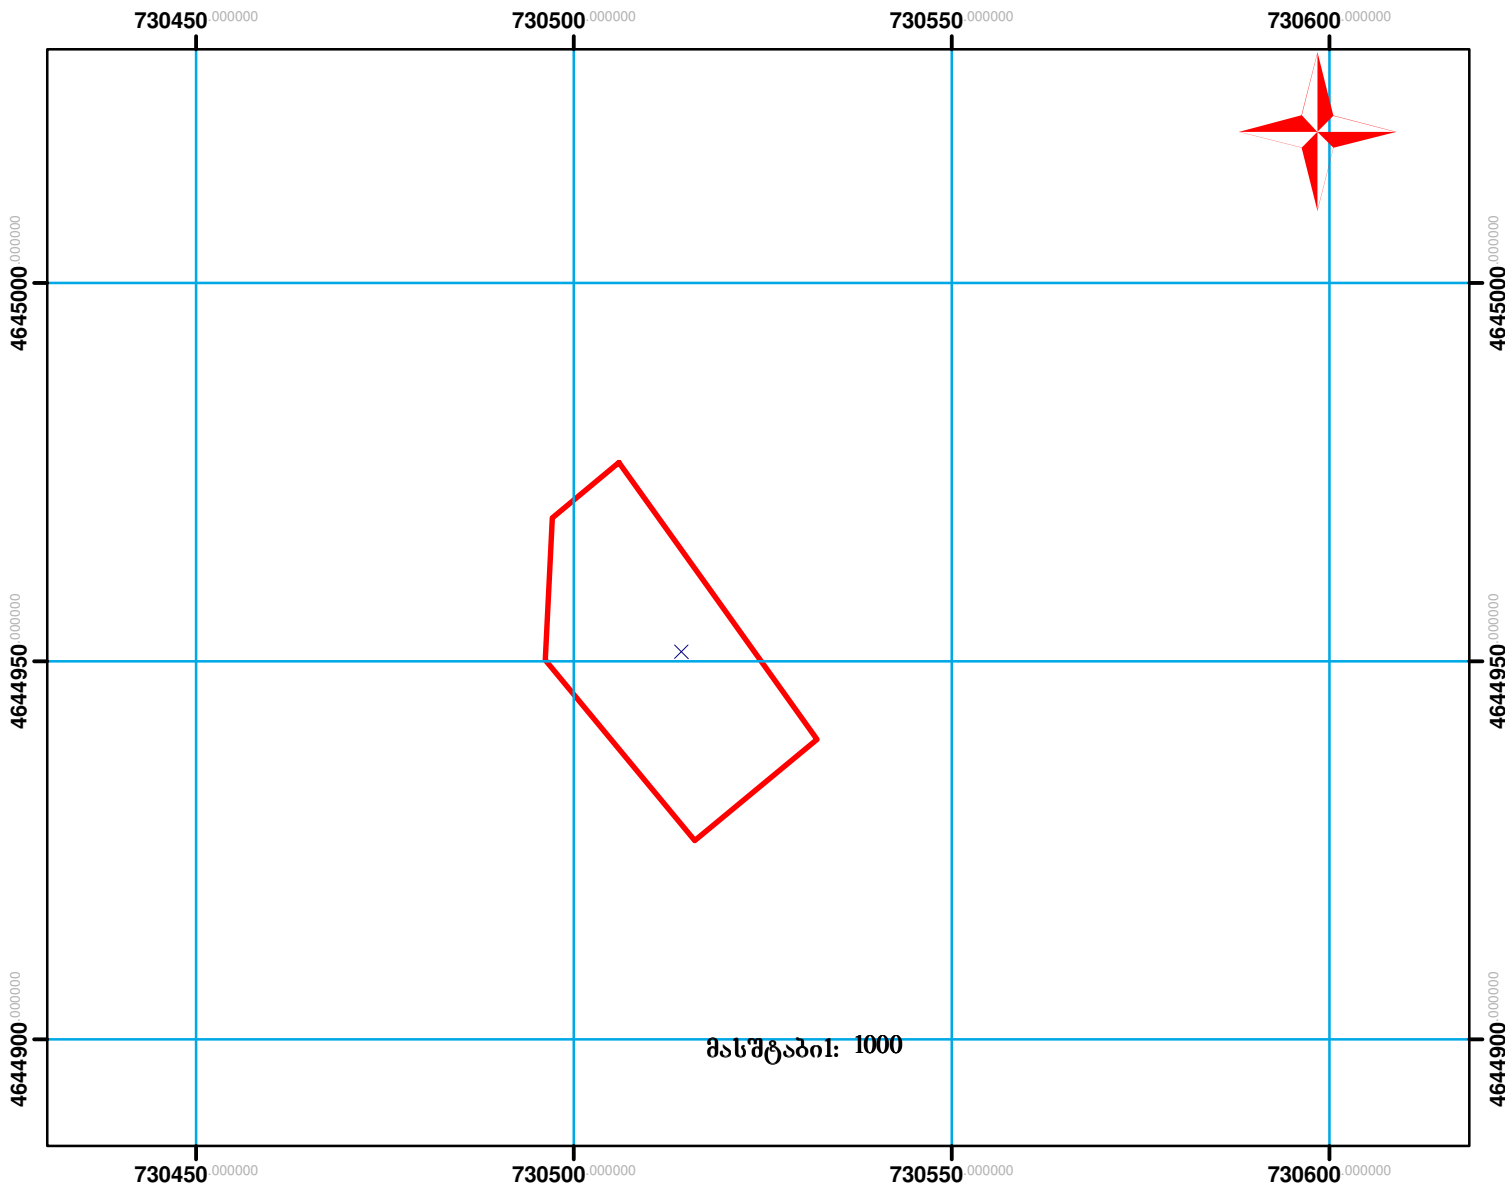

 მიწის ნაკვეთის საკადასტრო საზღვარი

 შენობა