


მიწის ნაკვეთის საკადასტრო კოდი:
ბანცხალების რეგისტრაციის ნომერი:
მიწის ნაკვეთის ფართობი:

01.10.17.018.027
892024596129
300 კვ.მ.

მომზადების თარიღი

19.11.24

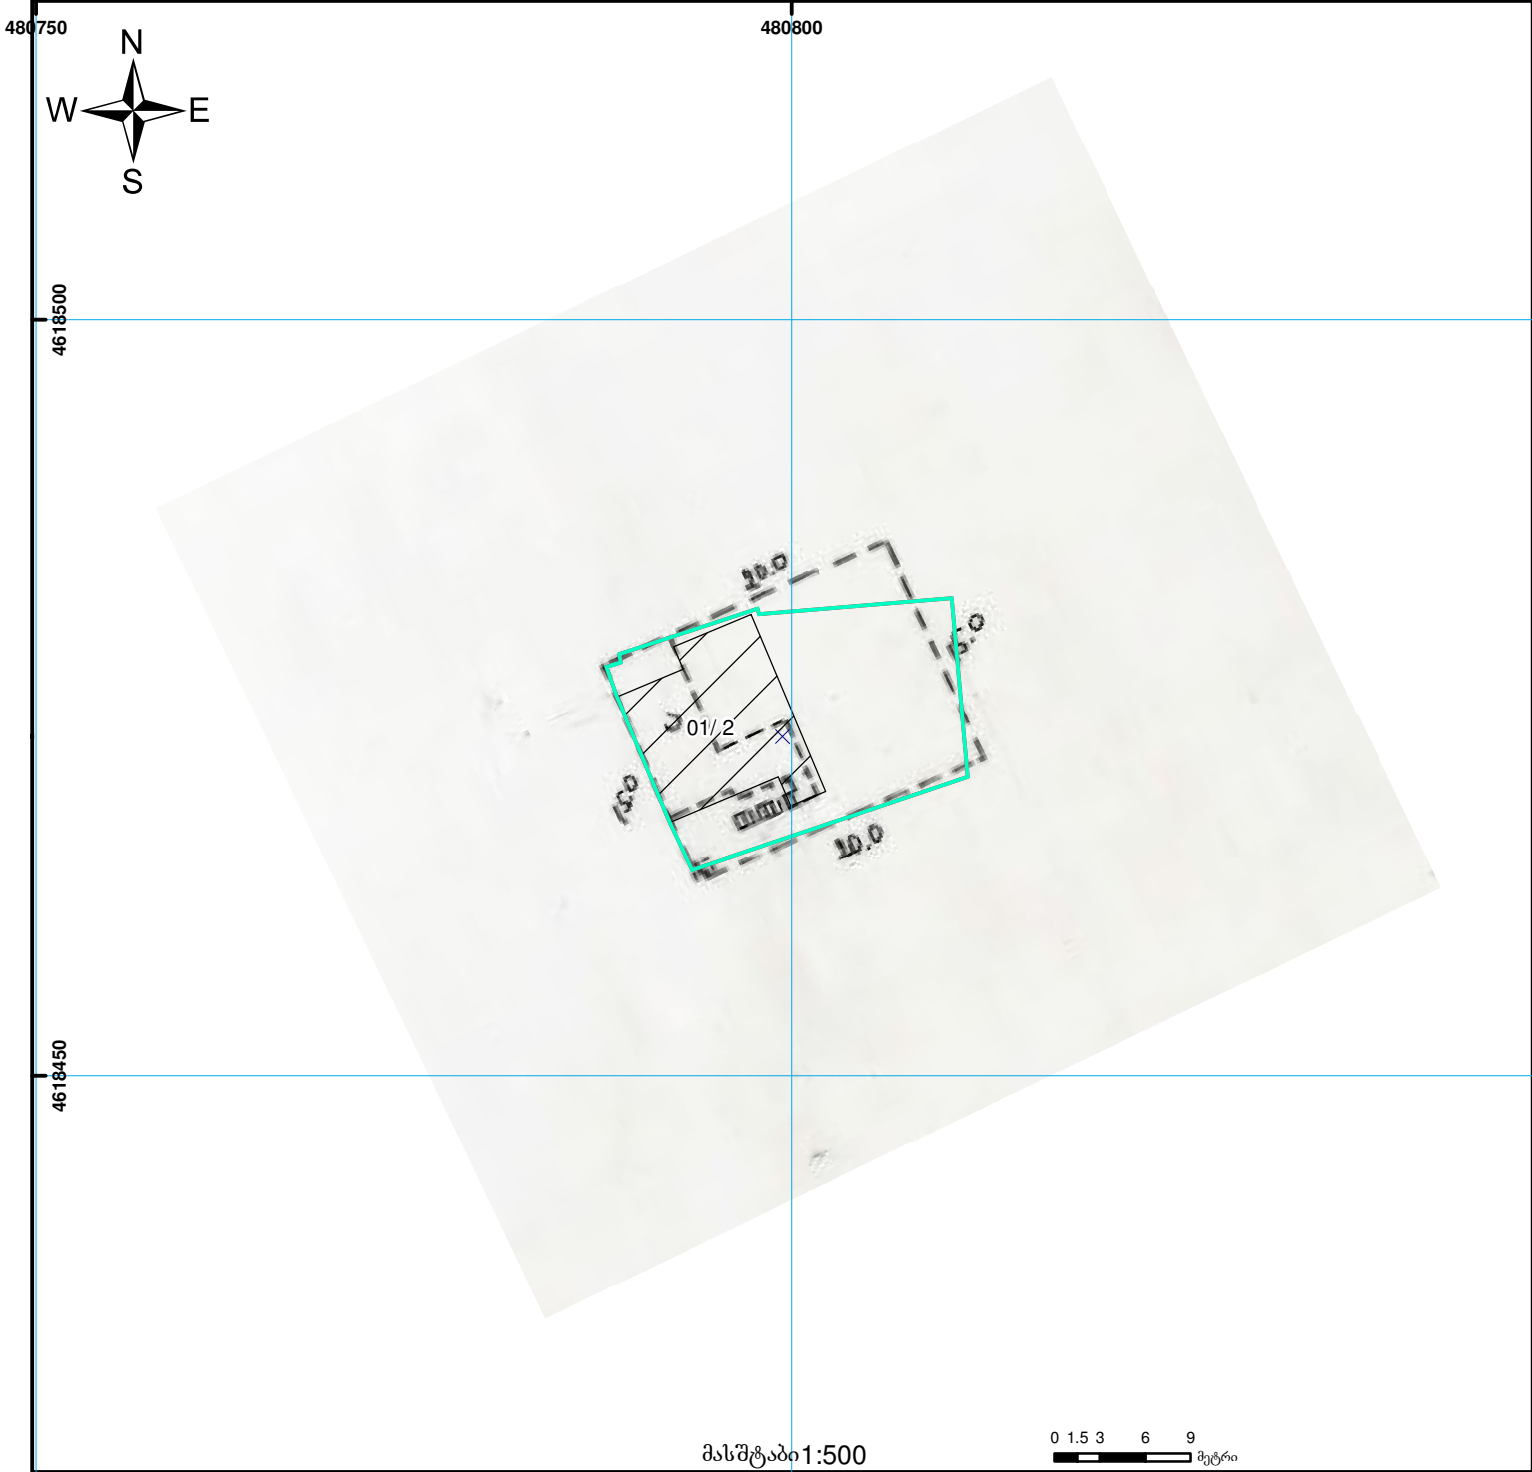

	შენიშნულ-ნაგებობა, პირობითი ნომერი/სართულიანობა		ვაღდებულება		საზოხრევი ნაგებობა	 000 000 (საერთაშორისო) სისტემის კოორდ.
	მიწის ნაკვეთის საკადასტრო საზღვარი		მშენებარე ნაგებობა		მიწისქვეშა ნაგებობა	