
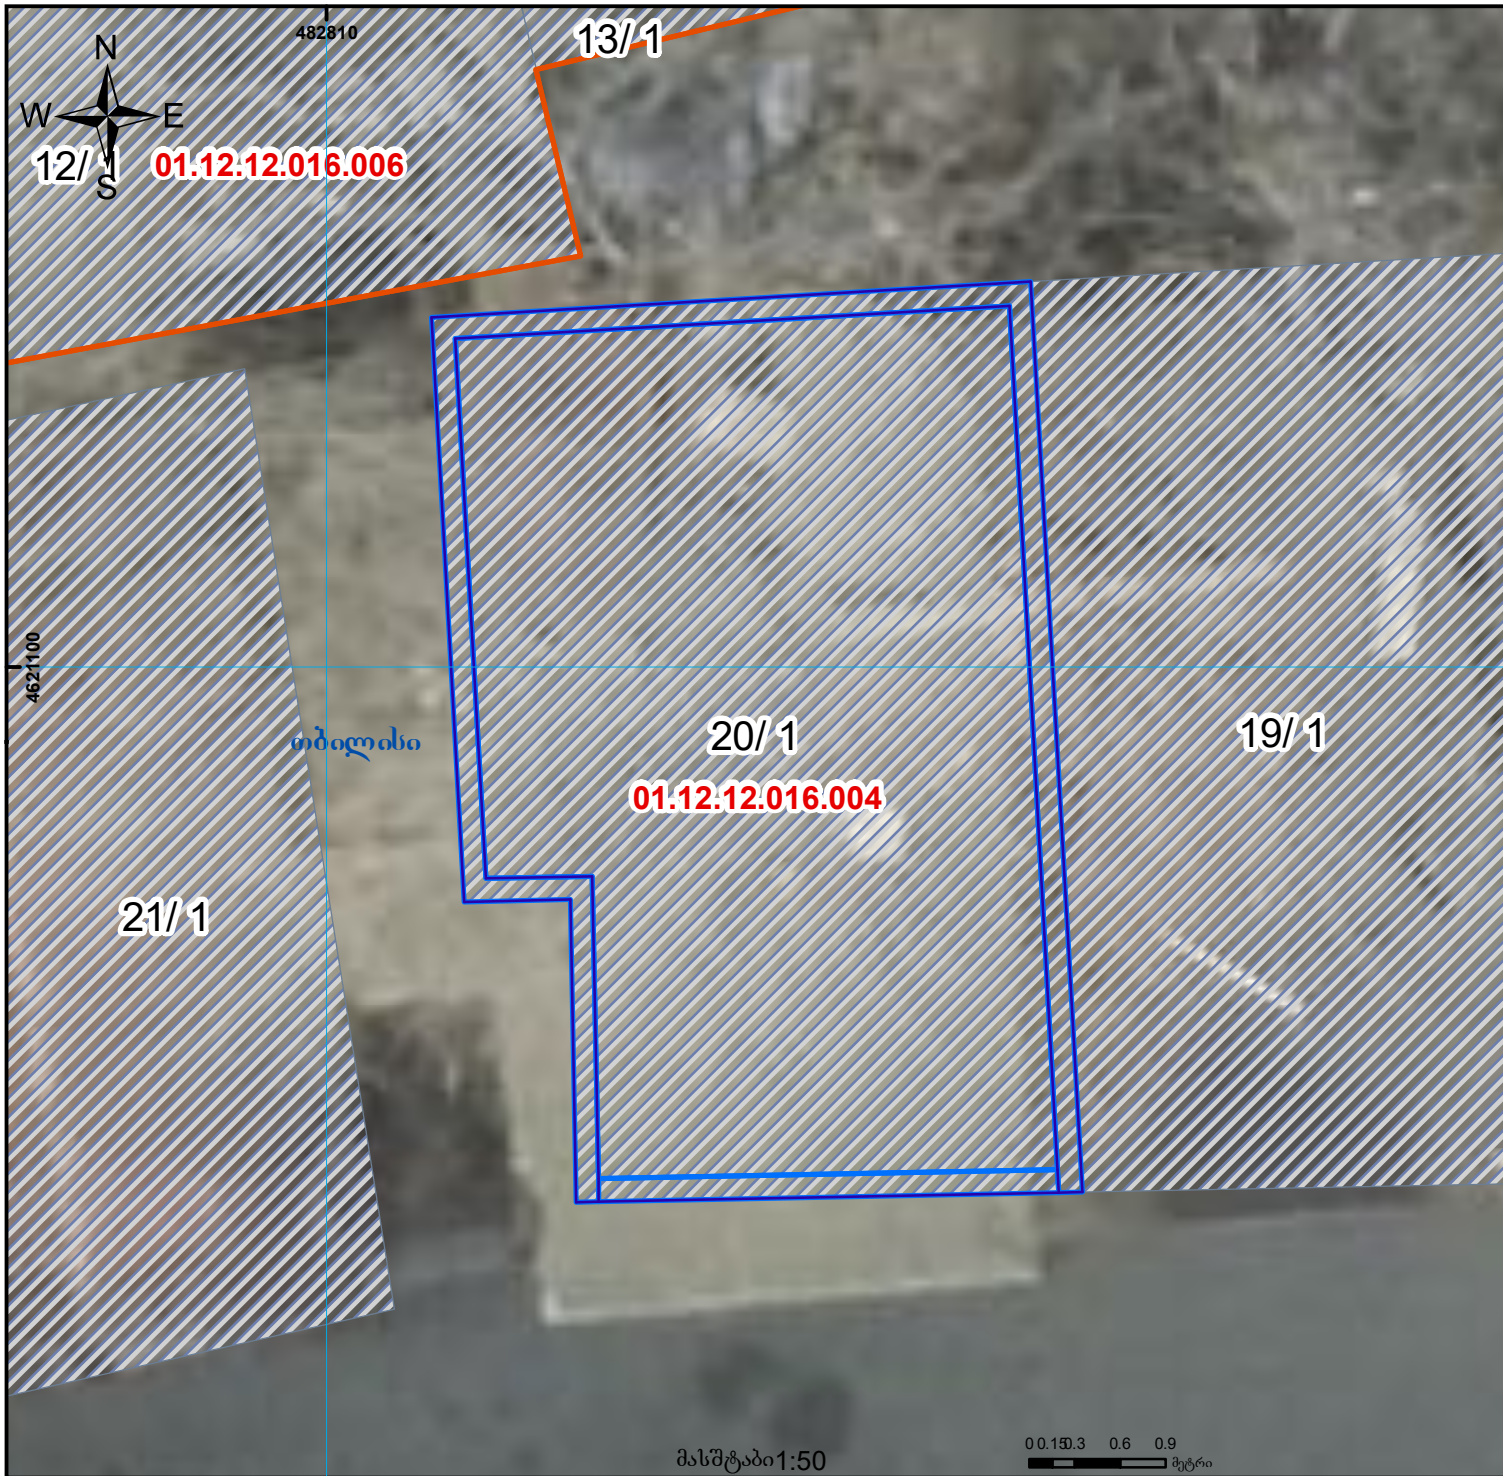
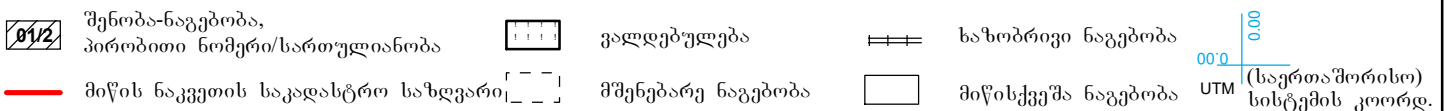
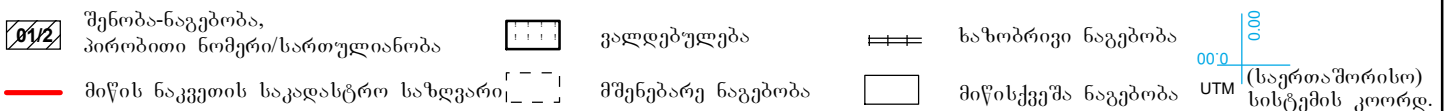
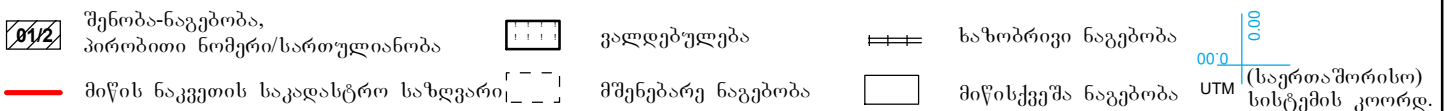
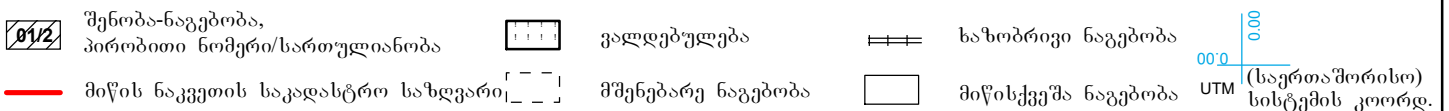
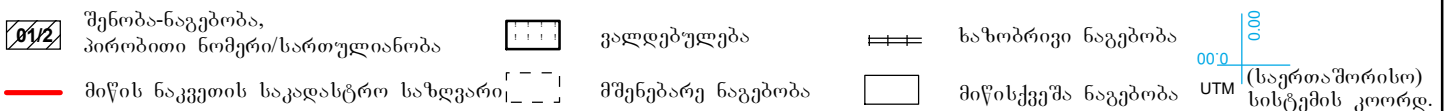
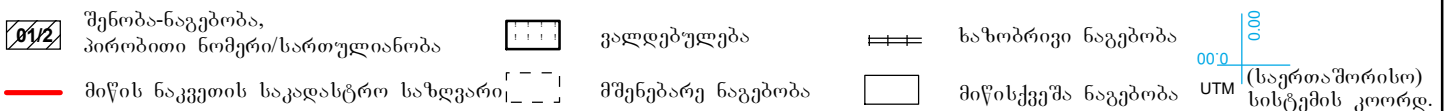


ციფრული ვერსია და ძალაღს მერსია განსხვავდება ფართობით
(ერთეულის ფართობი ავტომატური ნახაზსა და ციფრულ ვერსიაში შიდა იყოს იდენტური, წარმოსადგენია მქასელების სიზუსტით)

მიწის ნაკვეთის საკადასტრო კოდი: 01.12.12.016.004
ერთეულის კოდი;
განცხადების რეგისტრაციის ნომერი: 882025279967
ერთეულის ფართობი: 19.39 კვ.მ
სართული: 1

მომზადების თარიღი 07.04.2025

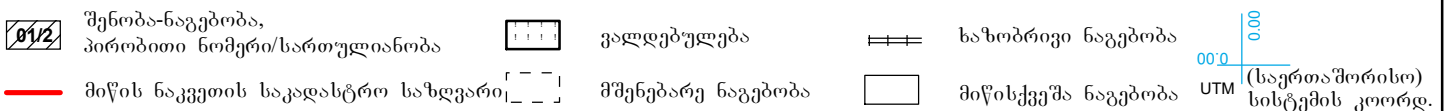

	შენიშვნა-ნაგებობა, პირობითი ნომერი/სართულიანობა		ვალდებულება		ხაზობრივი ნაგებობა
	მიწის ნაკვეთის საკადასტრო საზღვარი		შენიშვნა-ნაგებობა		მიწისქვეშა ნაგებობა
 00.0 UTM (საერთაშორისო) სისტემის კოორდ.					