


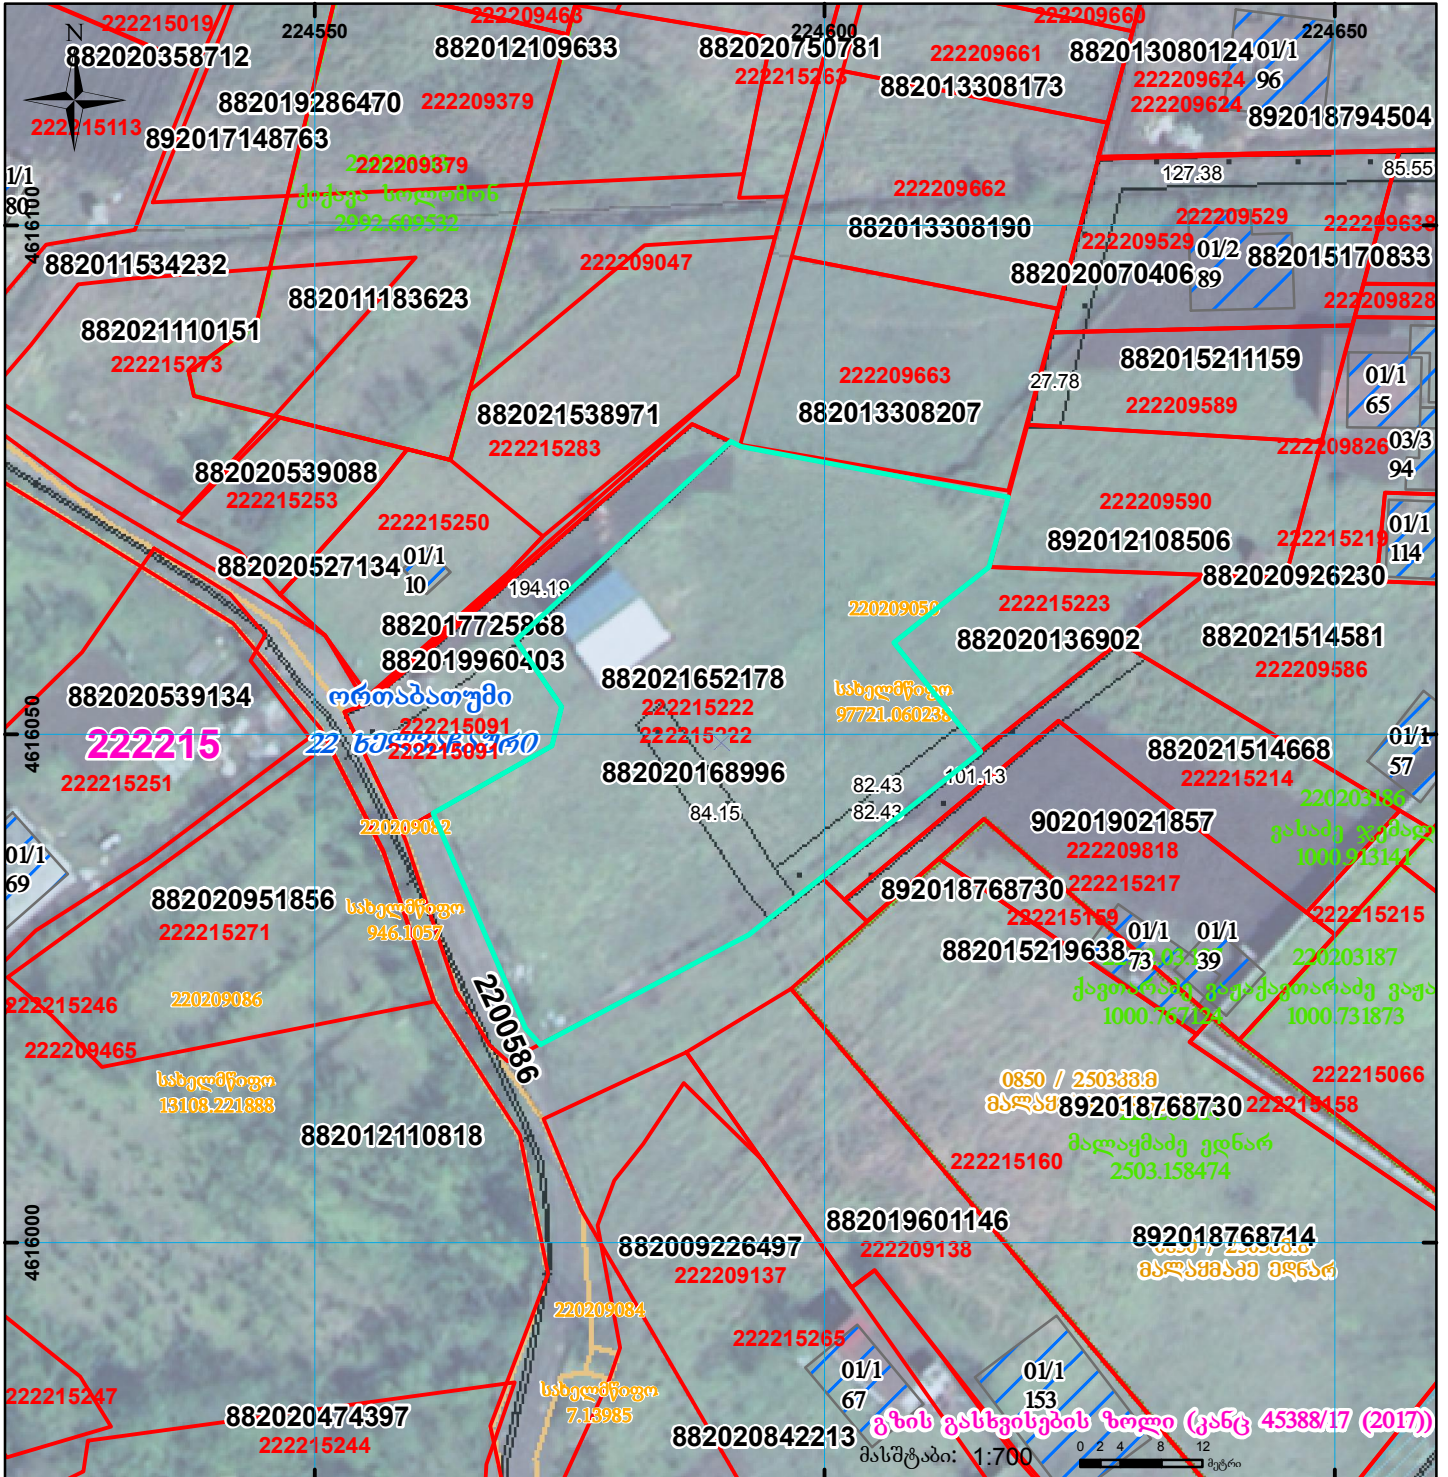

ნაკვეთი 1/3 კმ ნაკლებად იცვლის აღბილგებარეობას, ფართობი მცირდება
მასშტაბი ვალდებულება

ქალაქი და ელ.გზის ბანსხვავდება ვალდებულების ფართობით

მიწის ნაკვეთის საკადასტრო კოდი: 222215222
 განცხადების რეგისტრაციის ნომერი: 882021652178
 მიწის ნაკვეთის ფართობი: 1866 კვ.მ.
 დანიშნულება:
 მომზადების თარიღი: 05.08.21



	შენიშნული ნაკვეთი, პირობითი ნომერი/სართულიანობა		ვალდებულება		სარეგისტრაციოდ წარმოდგენილი ნაკვეთი
	მიწის ნაკვეთის საკადასტრო სახელწოდება		მშენებარე ნაკვეთი		საზოგადოებრივი ნაკვეთი

UTM (საერთაშორისო) სისტემის კოორდ.