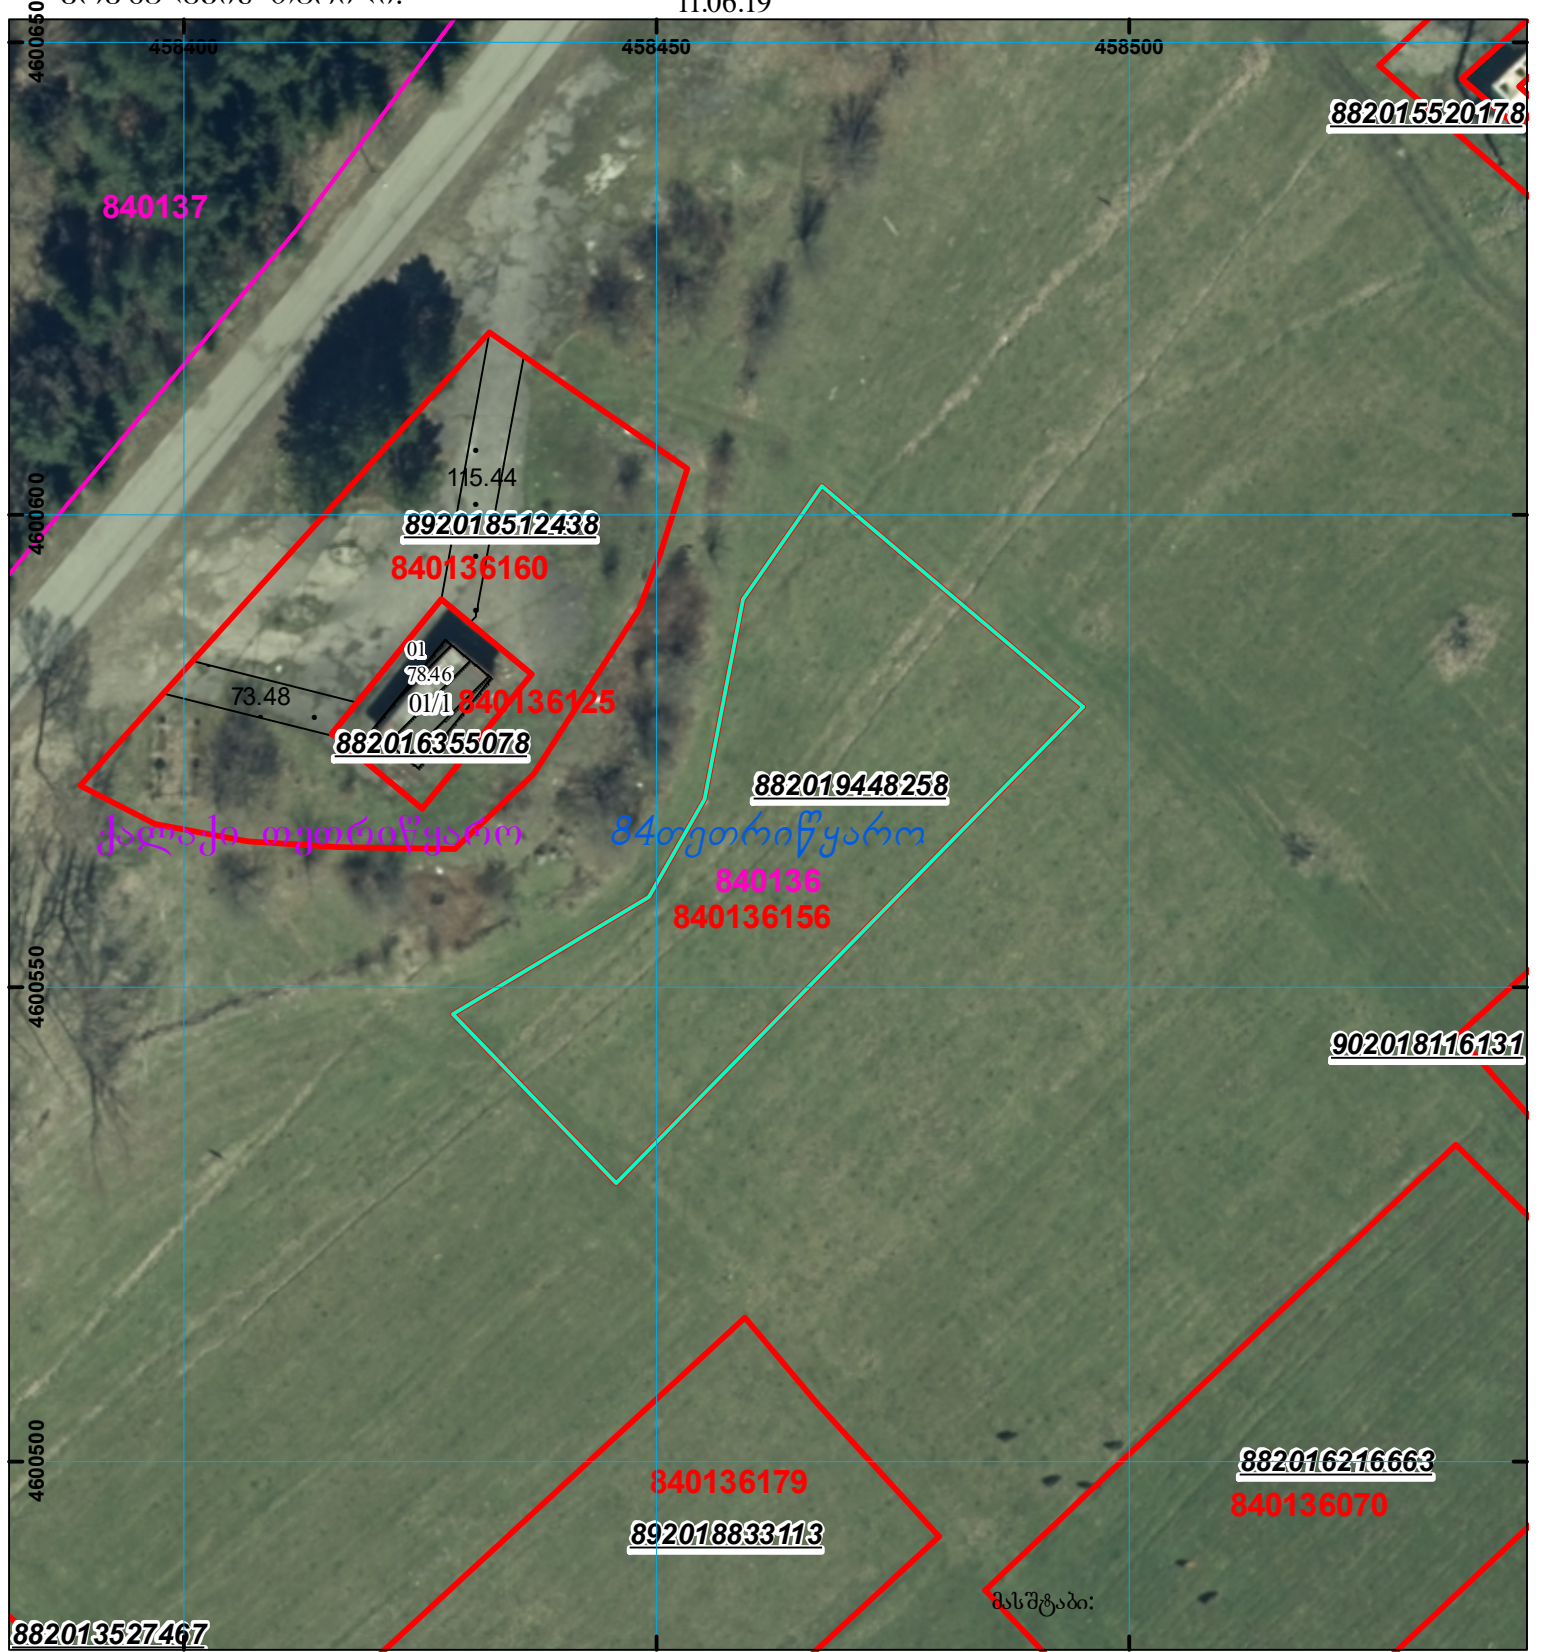
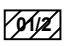

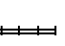


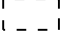


მიწის ნაკვეთის საკადასტრო კოდი: 84 01 36 156  
 განცხადების რეგისტრაციის ნომერი: 882019448258  
 მიწის ნაკვეთის ფართობი: 1794 კვ.მ.  
 მომზადების თარიღი: 11.06.19



	შენიშვნა-ნაგებობა, პირობითი ნომერი/სართულიანობა		ვალდებულება		საზობრივი ნაგებობა	 000 000 UTM (საერთაშორისო) სისტემის კოორდ.
	მიწის ნაკვეთის საკადასტრო საზღვარი		შუენებარე ნაგებობა			