




# საკადასტრო გეგმა

საჯარო რეესტრის ეროვნული  
სააგენტო

საკადასტრო კოდი: 30.01.40.001  
განცხადების ნომერი: 882019048216  
მომზადების თარიღი: 07/02/2019

ნაკვეთის დანიშნულება:  
ფართობი:

სასოფლო-სამეურნეო(სახნავი)  
15600 კვ.მ (WGS 84 / UTM zone 38N)

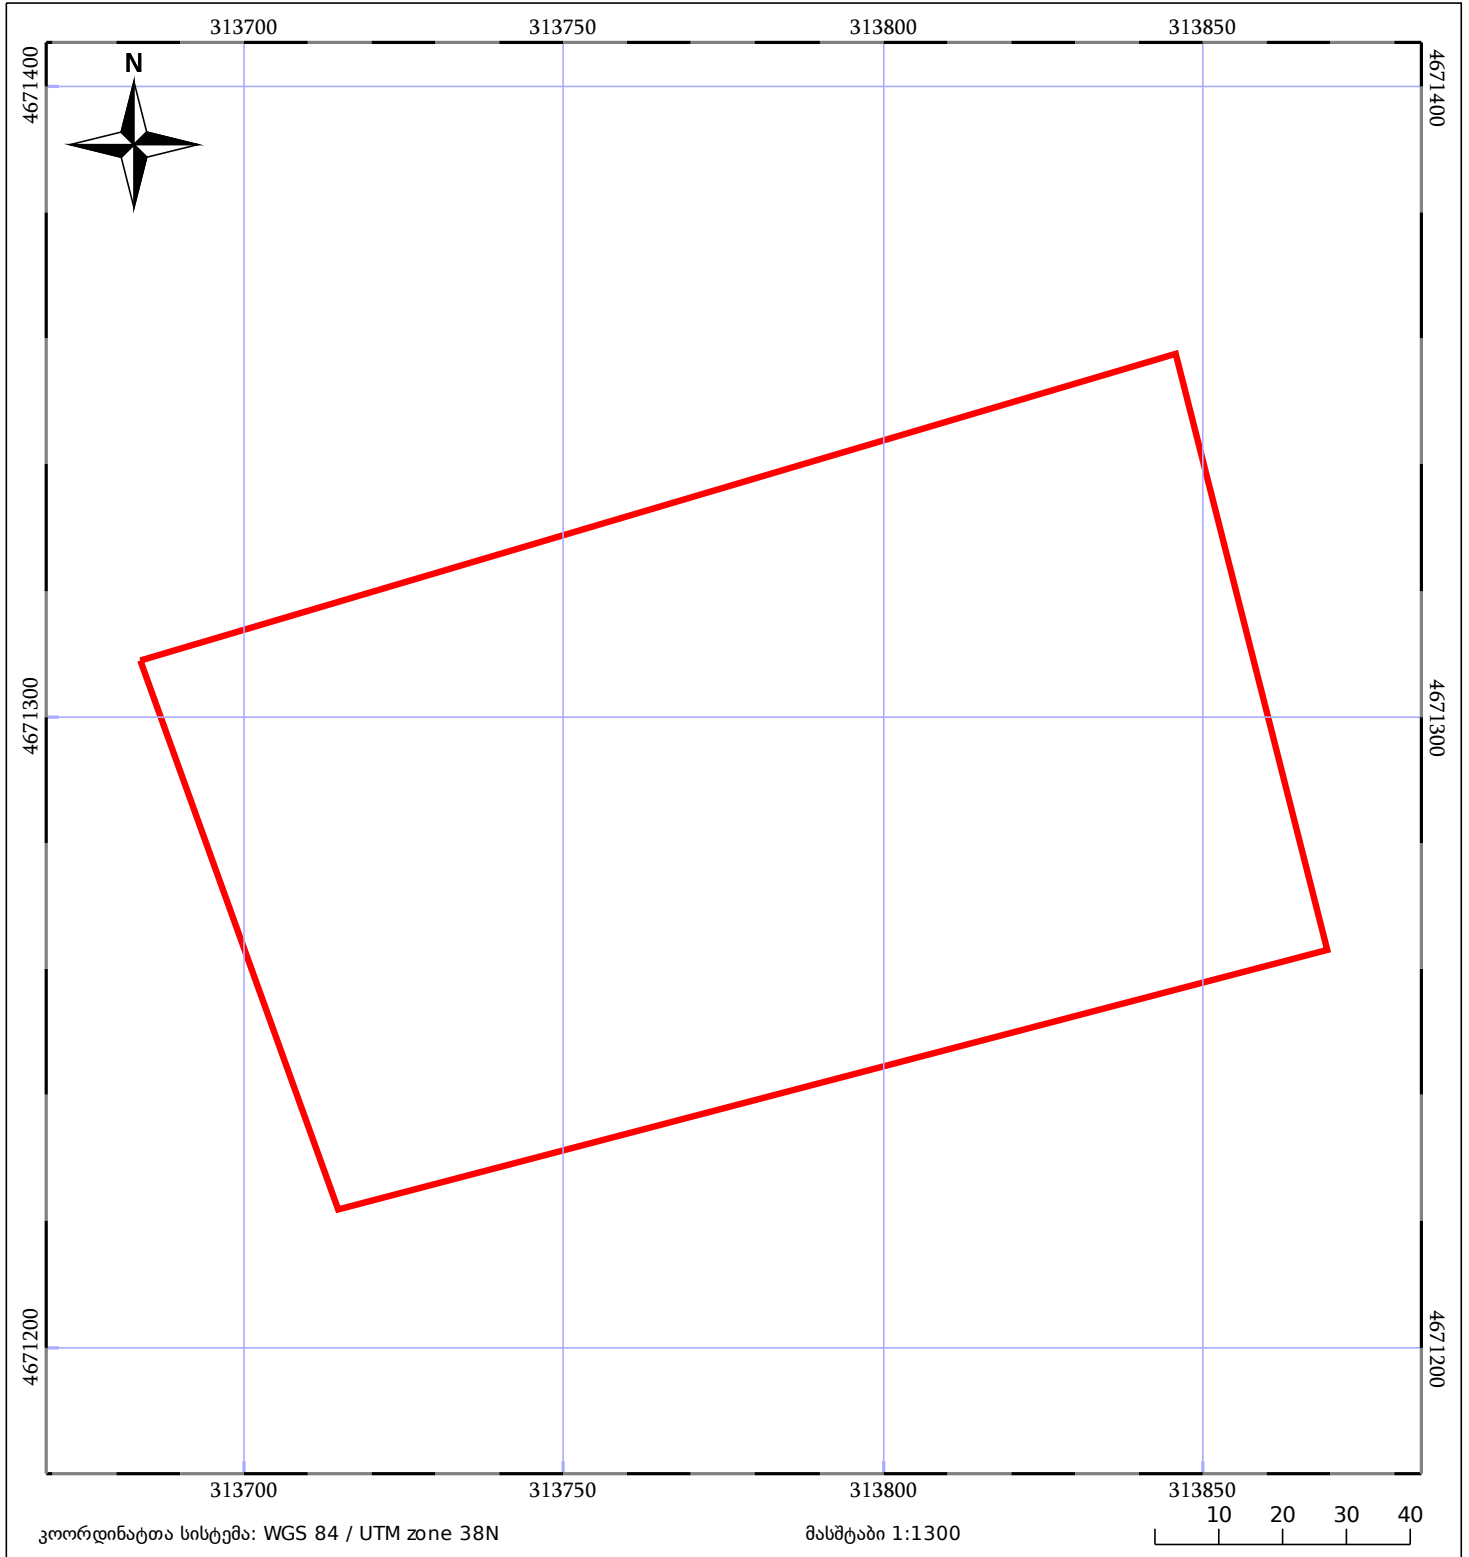

05/25 მშენებარე ნაკებობა	05/25 მენობა/ნაკებობა	ტყის ფონდი
ნაკვეთის საკადასტრო საზღვარი	ხაზობრივი ნაკებობა	ვალდებულება