



საკადასტრო გეგმა

საჯარო რეესტრის ეროვნული
სააგენტო

საკადასტრო კოდი: **05.34.24.962**

ნაკვეთის დანიშნულება:

სასოფლო-სამეურნეო


განცხადების ნომერი: **882020130951**

ფართობი:

486 კვ.მ (WGS 84 / UTM zone 38N)

486 კვ.მ (WGS 84 / UTM zone 37N)

მომზადების თარიღი: **20/02/2020**

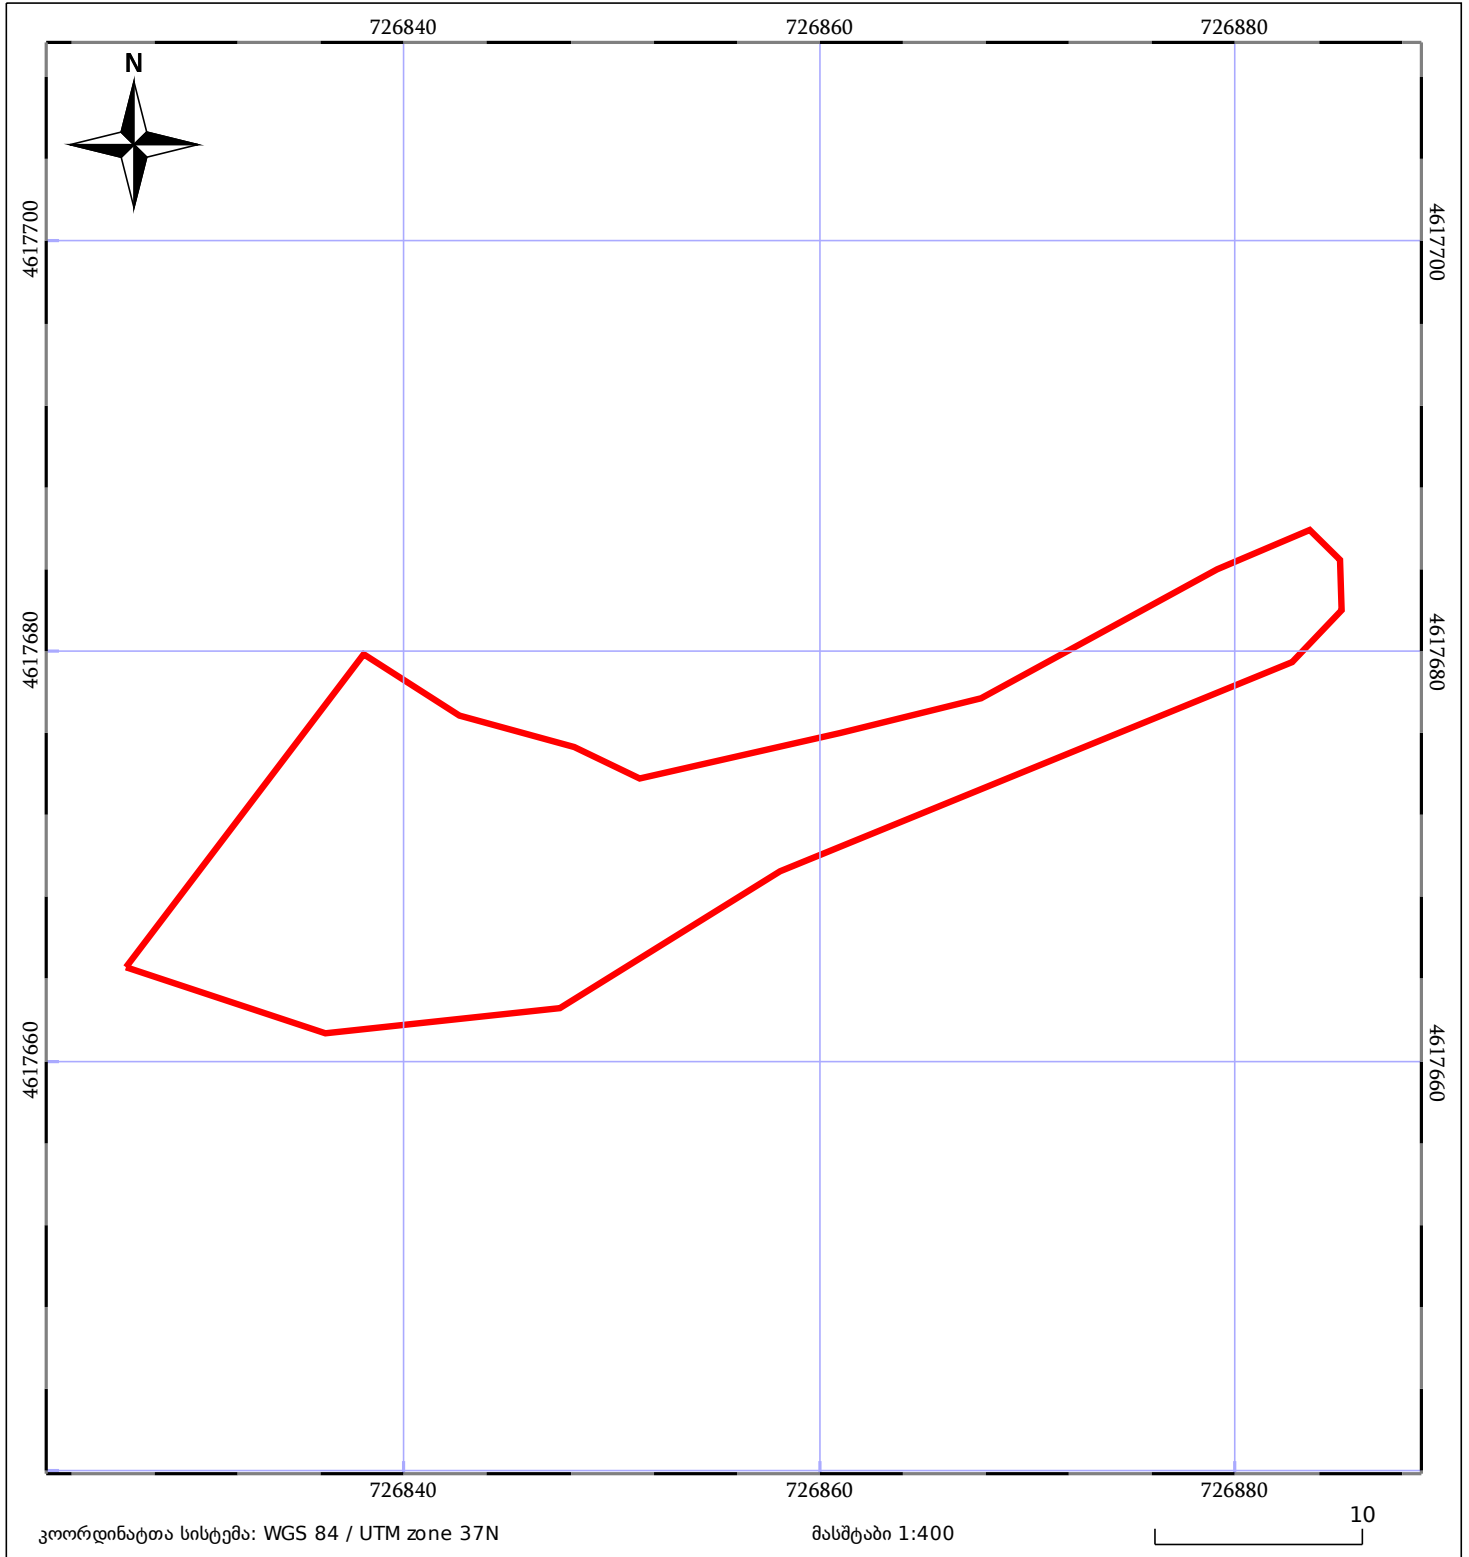

05/25 მშენებარე ნაკებობა	05/25 მენობა/ნაკებობა	ტყის ფონდი
ნაკვეთის საკადასტრო საზღვარი	საზოგადოებრივი ნაკებობა	ვალდებულება