


882024140453 ბანაცხაღზე წარმოდგენილი ნაკვეთი მცირედიო სცდება
882022915365 ბანაცხაღზე სარეგისტრაციო პაკეტით წარმოდგენილ ნაკვეთს

- 882024140453 ბანაცხაღზე ელ.პერსიით წარმოდგენილი მიწის ნაკვეთი
- 882022915365 ბანაცხაღზე სარეგისტრაციო პაკეტით წარმოდგენილი მიწის ნაკვეთი

მომზადების თარიღი:

09.02.23

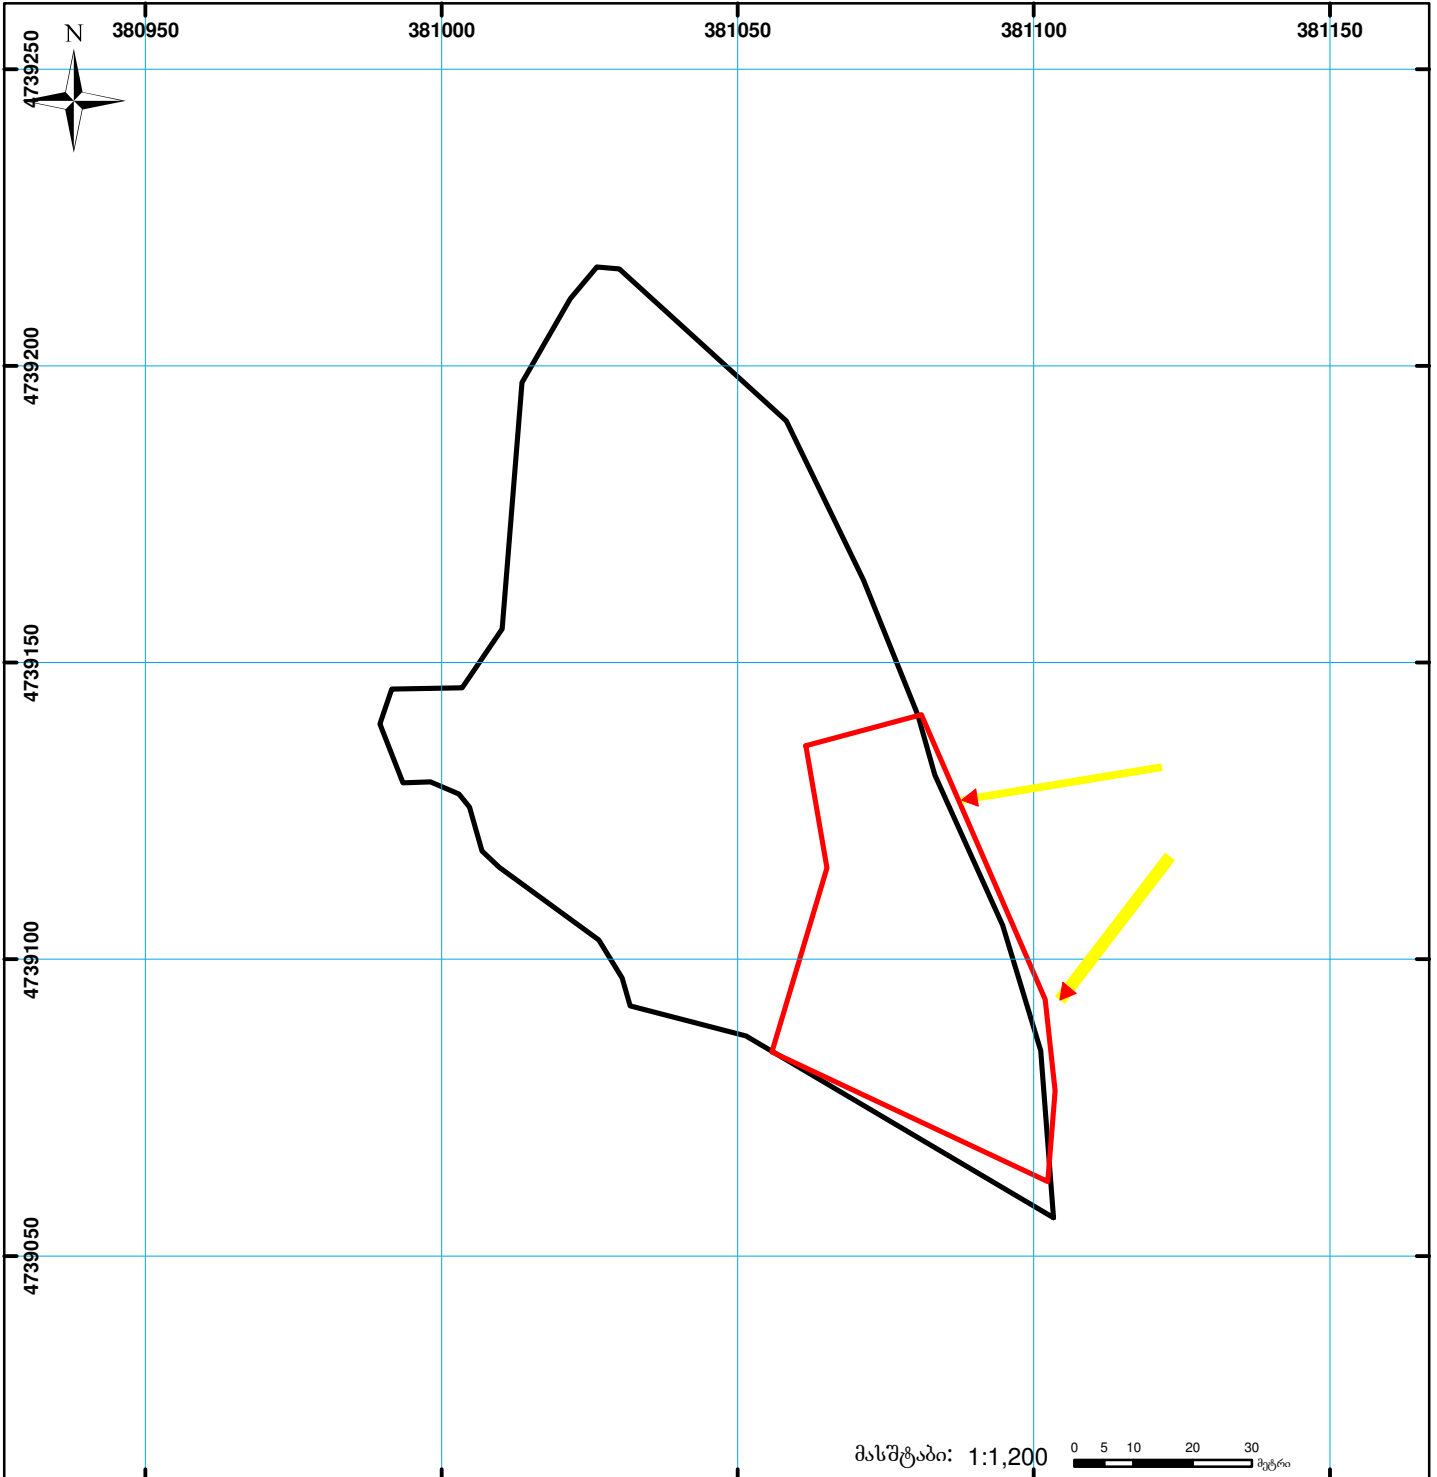

	შენიშვნა-ნაგებობა, პირობითი ნომერი/სართულიანობა		ვალდებულება		სარეგისტრაციოდ წარმოდგენილი ნაკვეთი
	მიწის ნაკვეთის საკადასტრო საზღვარი		მშენებარე ნაგებობა		საზობრივი ნაგებობა

UTM (საერთაშორისო) სისტემის კოორდ.

00°0' 0.00"