




საკადასტრო გეგმა

საჯარო რეესტრის ეროვნული
სააგენტო

საკადასტრო კოდი: **72.16.23.217**
განცხადების ნომერი: **882019983725**
მომზადების თარიღი: **26/11/2019**

ნაკვეთის დანიშნულება: **სასოფლო-სამეურნეო**
ფართობი: **550 კვ.მ (WGS 84 / UTM zone 38N)**

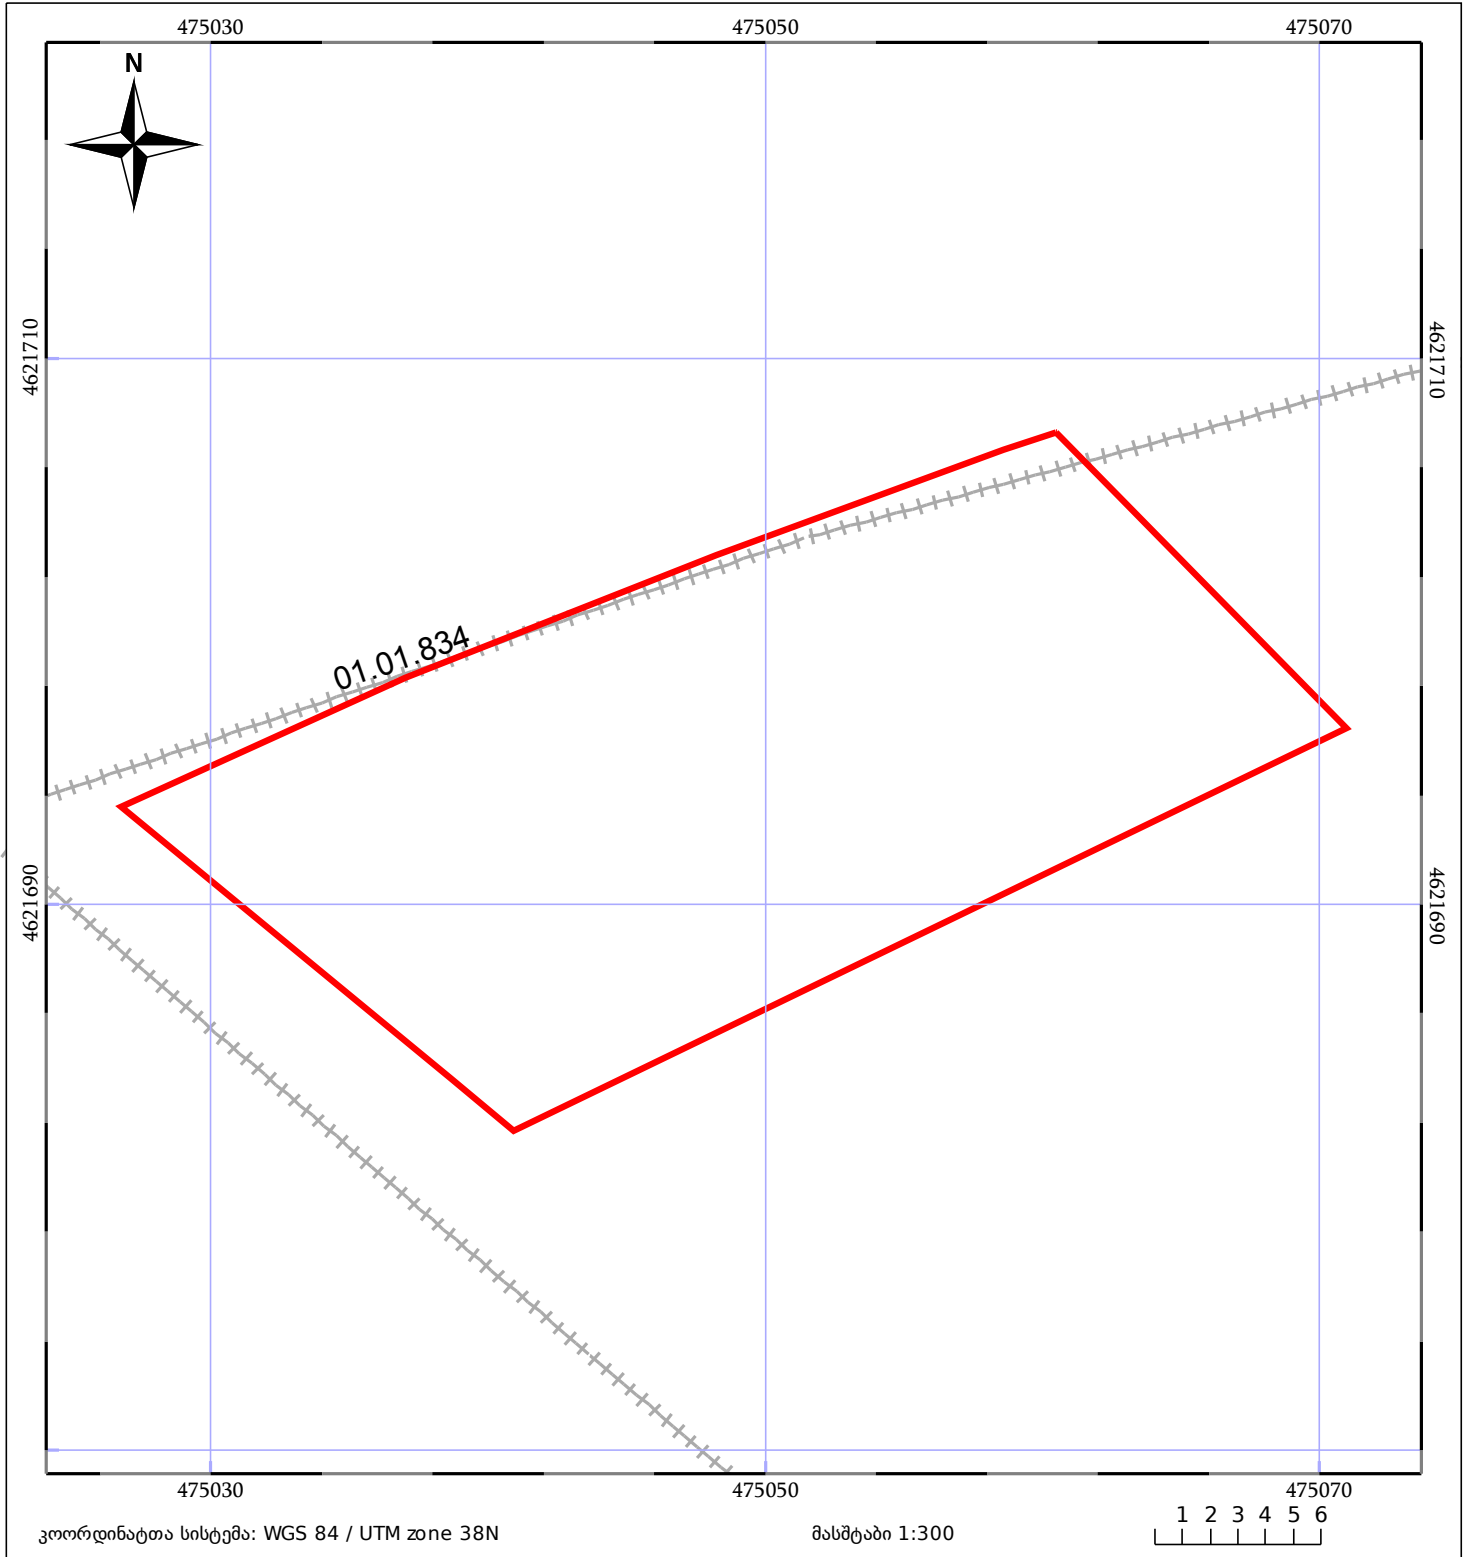

05/25 მშენებარე ნაკებობა	05/25 მენობა/ნაკებობა	ტყის ფონდი
ნაკვეთის საკადასტრო საზღვარი	ხაზობრივი ნაკებობა	ვალდებულება