



საკადასტრო გეგმა

საჯარო რეგისტრის ეროვნული
სააგენტო

საკადასტრო კოდი:

03.05.23.822

ნაკვეთის დანიშნულება:

არასასოფლო სამეურნეო

განცხადების ნომერი:


882026361484

ფართობი:

738 კვ.მ (WGS 84 / UTM zone 38N)

მომზადების თარიღი:

05/05/2026

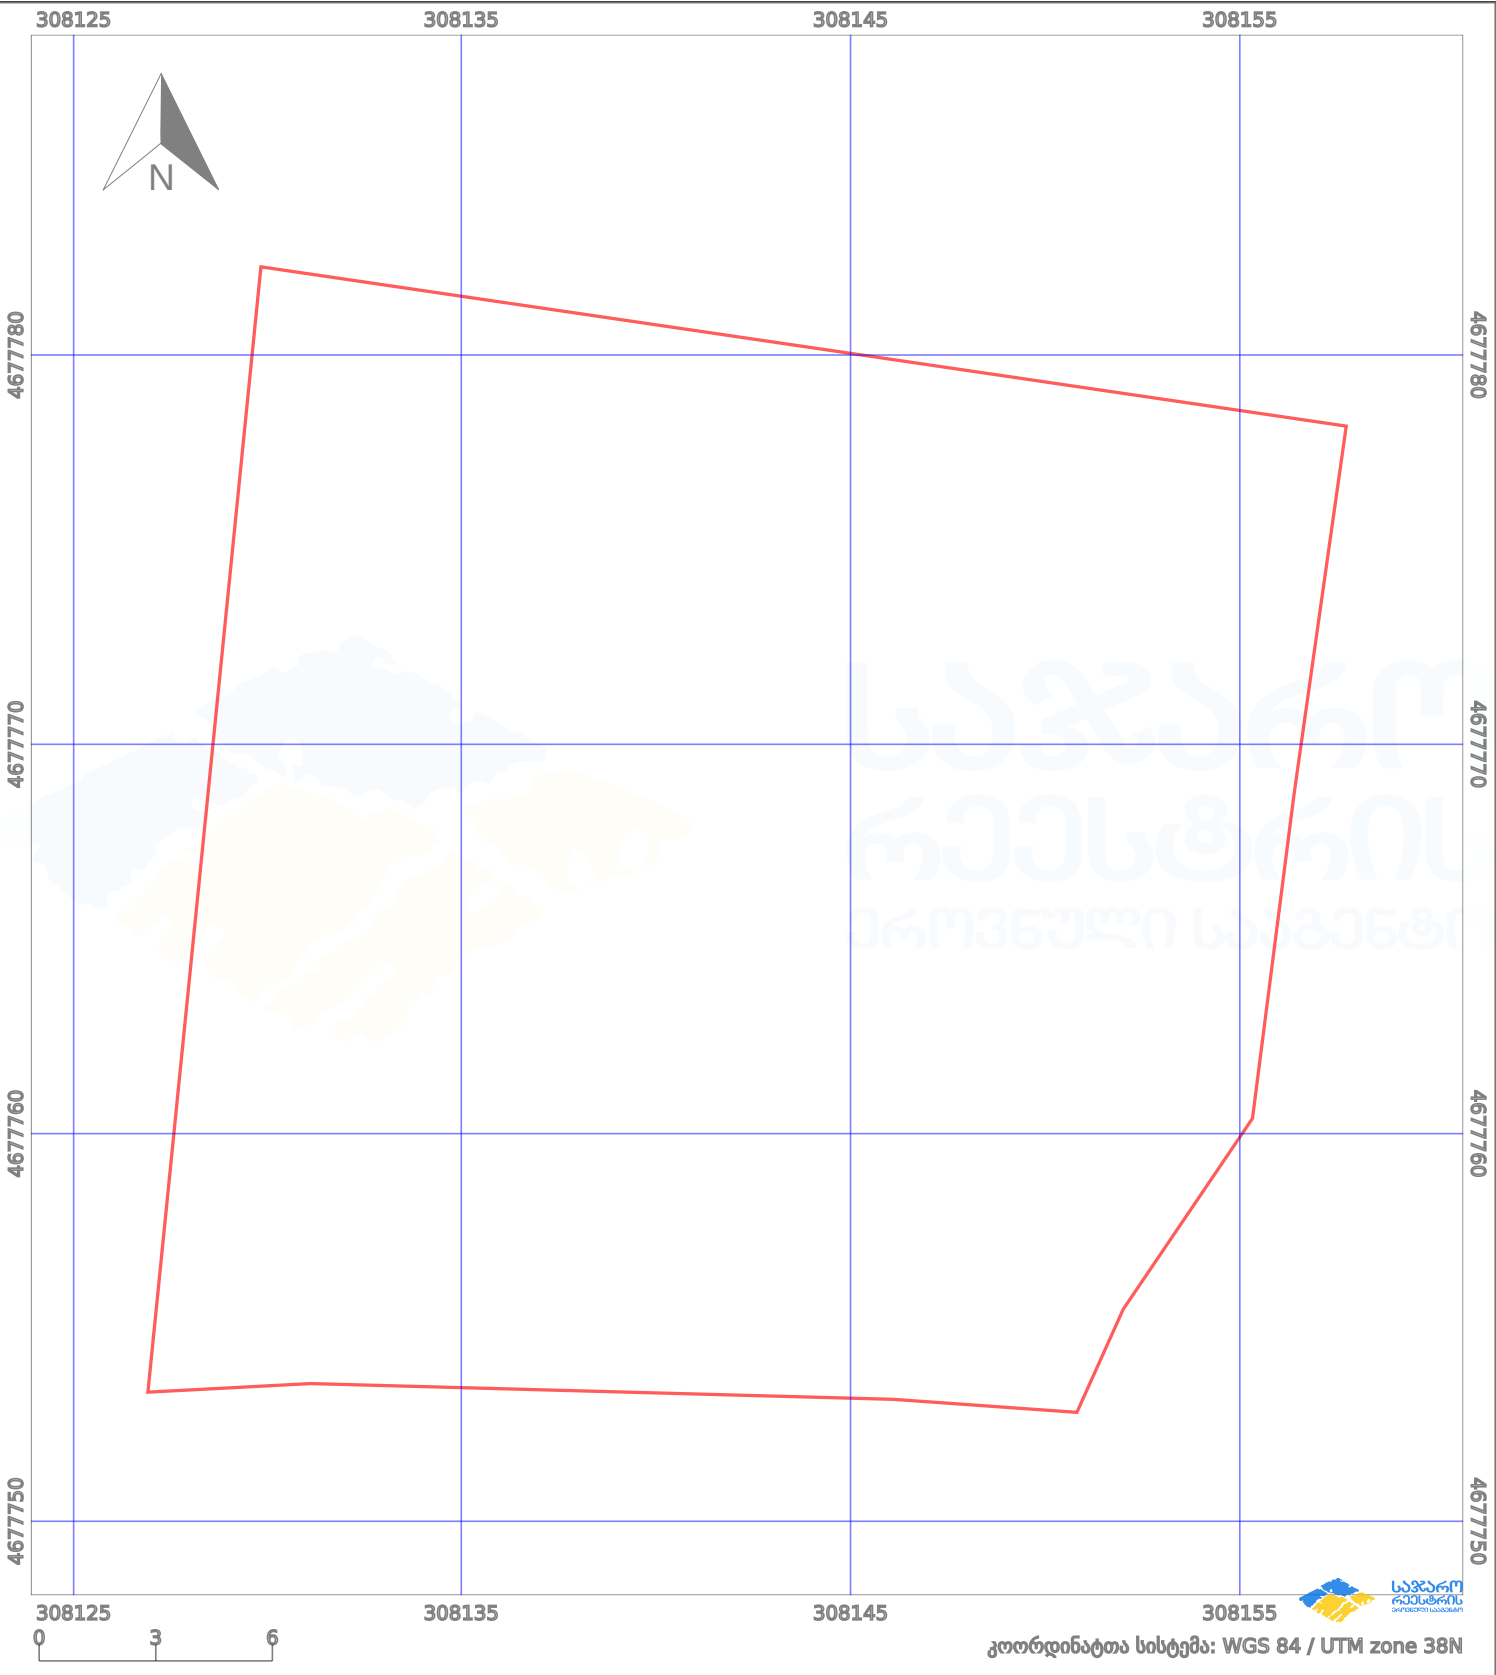

პირობითი აღნიშვნები:					
	ნაკვეთის საზღვარი		შეუძენარე ნაგებობა		აშენებული ნაგებობა
	საზღვარი ნაგებობა		ტყის ფონდი		ვალდებულება
	მიწისქვეშა ნაგებობა		ქარსაფარი ბოლი		