




# საკადასტრო გეგმა

საქართველოს რეესტრის ეროვნული სააგენტო

საკადასტრო კოდი: **43.31.74.263**  
განცხადების ნომერი: **882021709985**  
მომზადების თარიღი: **08/09/2021**

ნაკვეთის დანიშნულება: **სასოფლო-სამეურნეო(საკარმიდამო)**  
ფართობი: **600 კვ.მ (WGS 84 / UTM zone 38N)**  
**600 კვ.მ (WGS 84 / UTM zone 37N)**

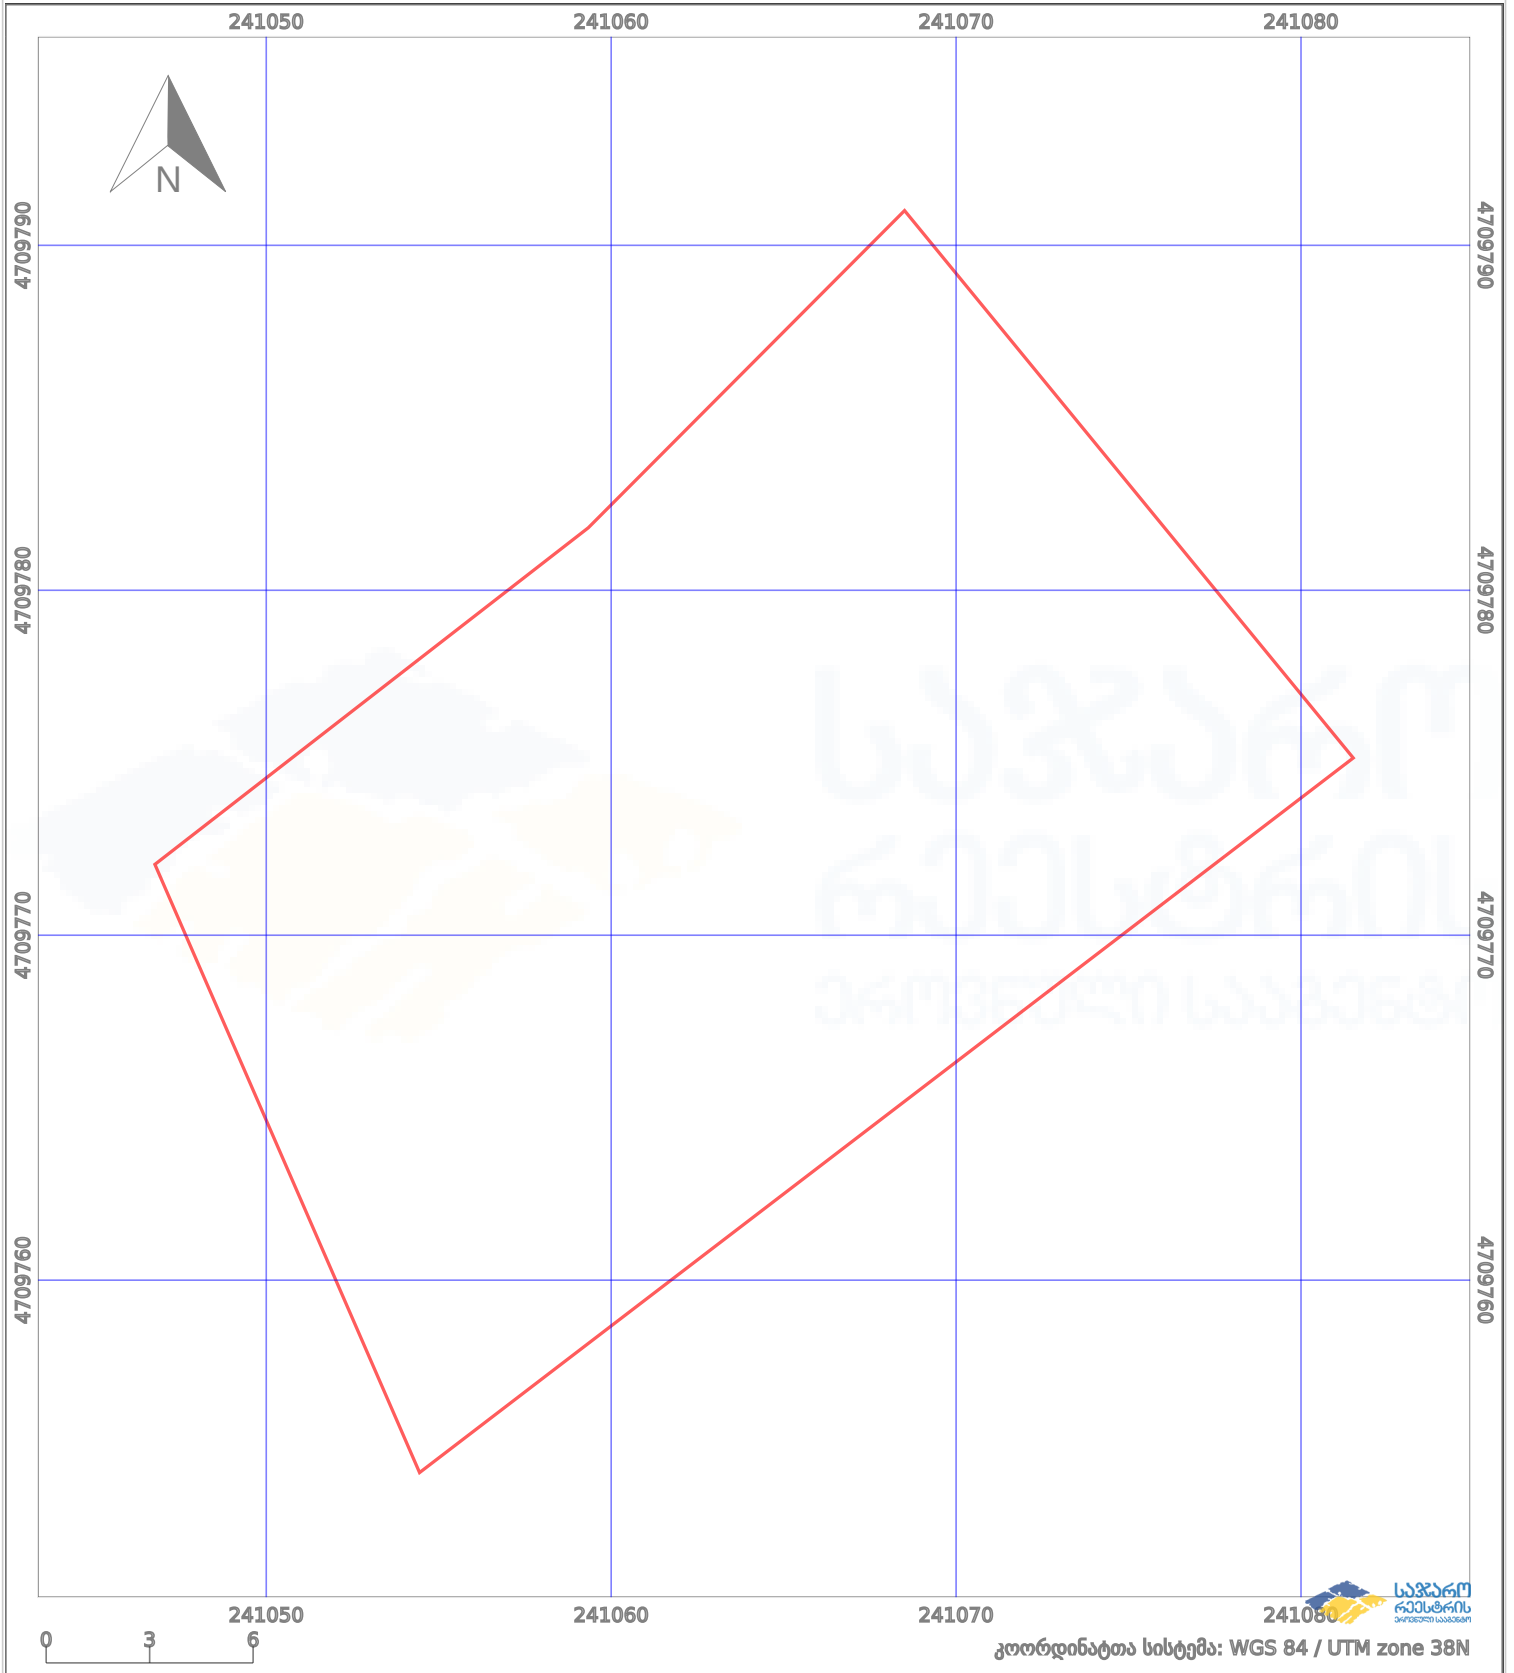

	ნაკვეთის საზღვარი		პირობითი აღნიშვნები: მშენებარე ნაგებობა		აშენებული ნაგებობა
	საზღვარი ნაგებობა		ტყის ფონდი		ვალდებულება