


მიწის ნაკვეთის საკადასტრო კოდი: 67 07 39 794  
 განცხადების რეგისტრაციის ნომერი: 882022599098  
 მიწის ნაკვეთის ფართობი: 1328 კვ.მ.  
 მომზადების თარიღი: 19.08.22

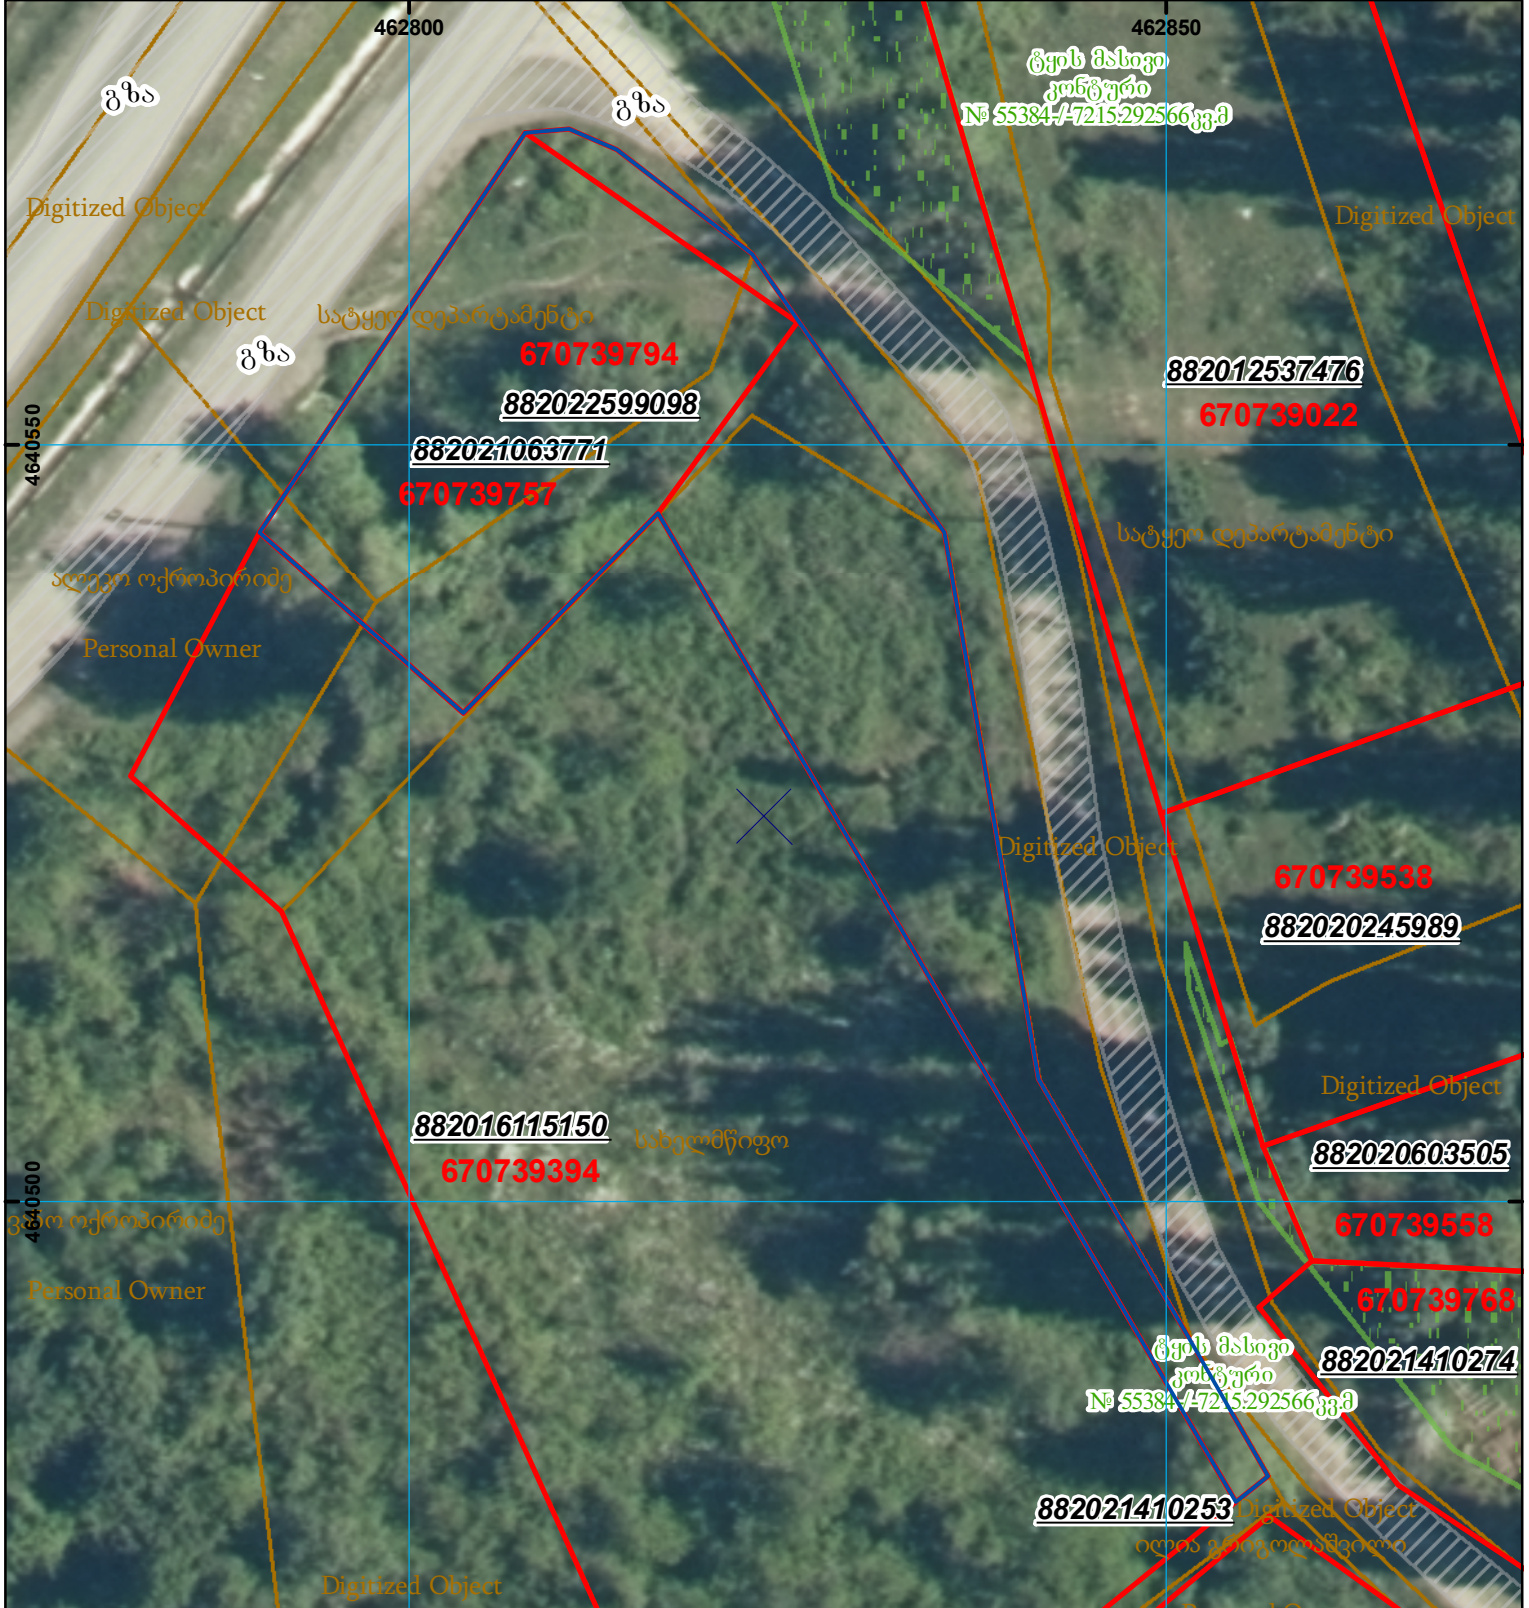

	შენიშნული ნაკვეთი, პირობითი ნომერი/სართულიანობა		ვალდებულება		საზოგადოებრივი ნაკვეთი
	მიწის ნაკვეთის საკადასტრო საზღვარი		შუენებარე ნაკვეთი		

UTM (საერთაშორისო) სისტემის კოორდ.