




# საკადასტრო გეგმა

საქართველოს რეესტრის ეროვნული სააგენტო

საკადასტრო კოდი: **81.02.02.937**  
განცხადების ნომერი: **882022078306**  
მომზადების თარიღი: **18/02/2022**

ნაკვეთის დანიშნულება: **სასოფლო-სამეურნეო**  
ფართობი: **1000 კვ.მ (WGS 84 / UTM zone 38N)**  
ვალდებულების ფართობი: **12 კვ.მ (WGS 84 / UTM zone 38N)**

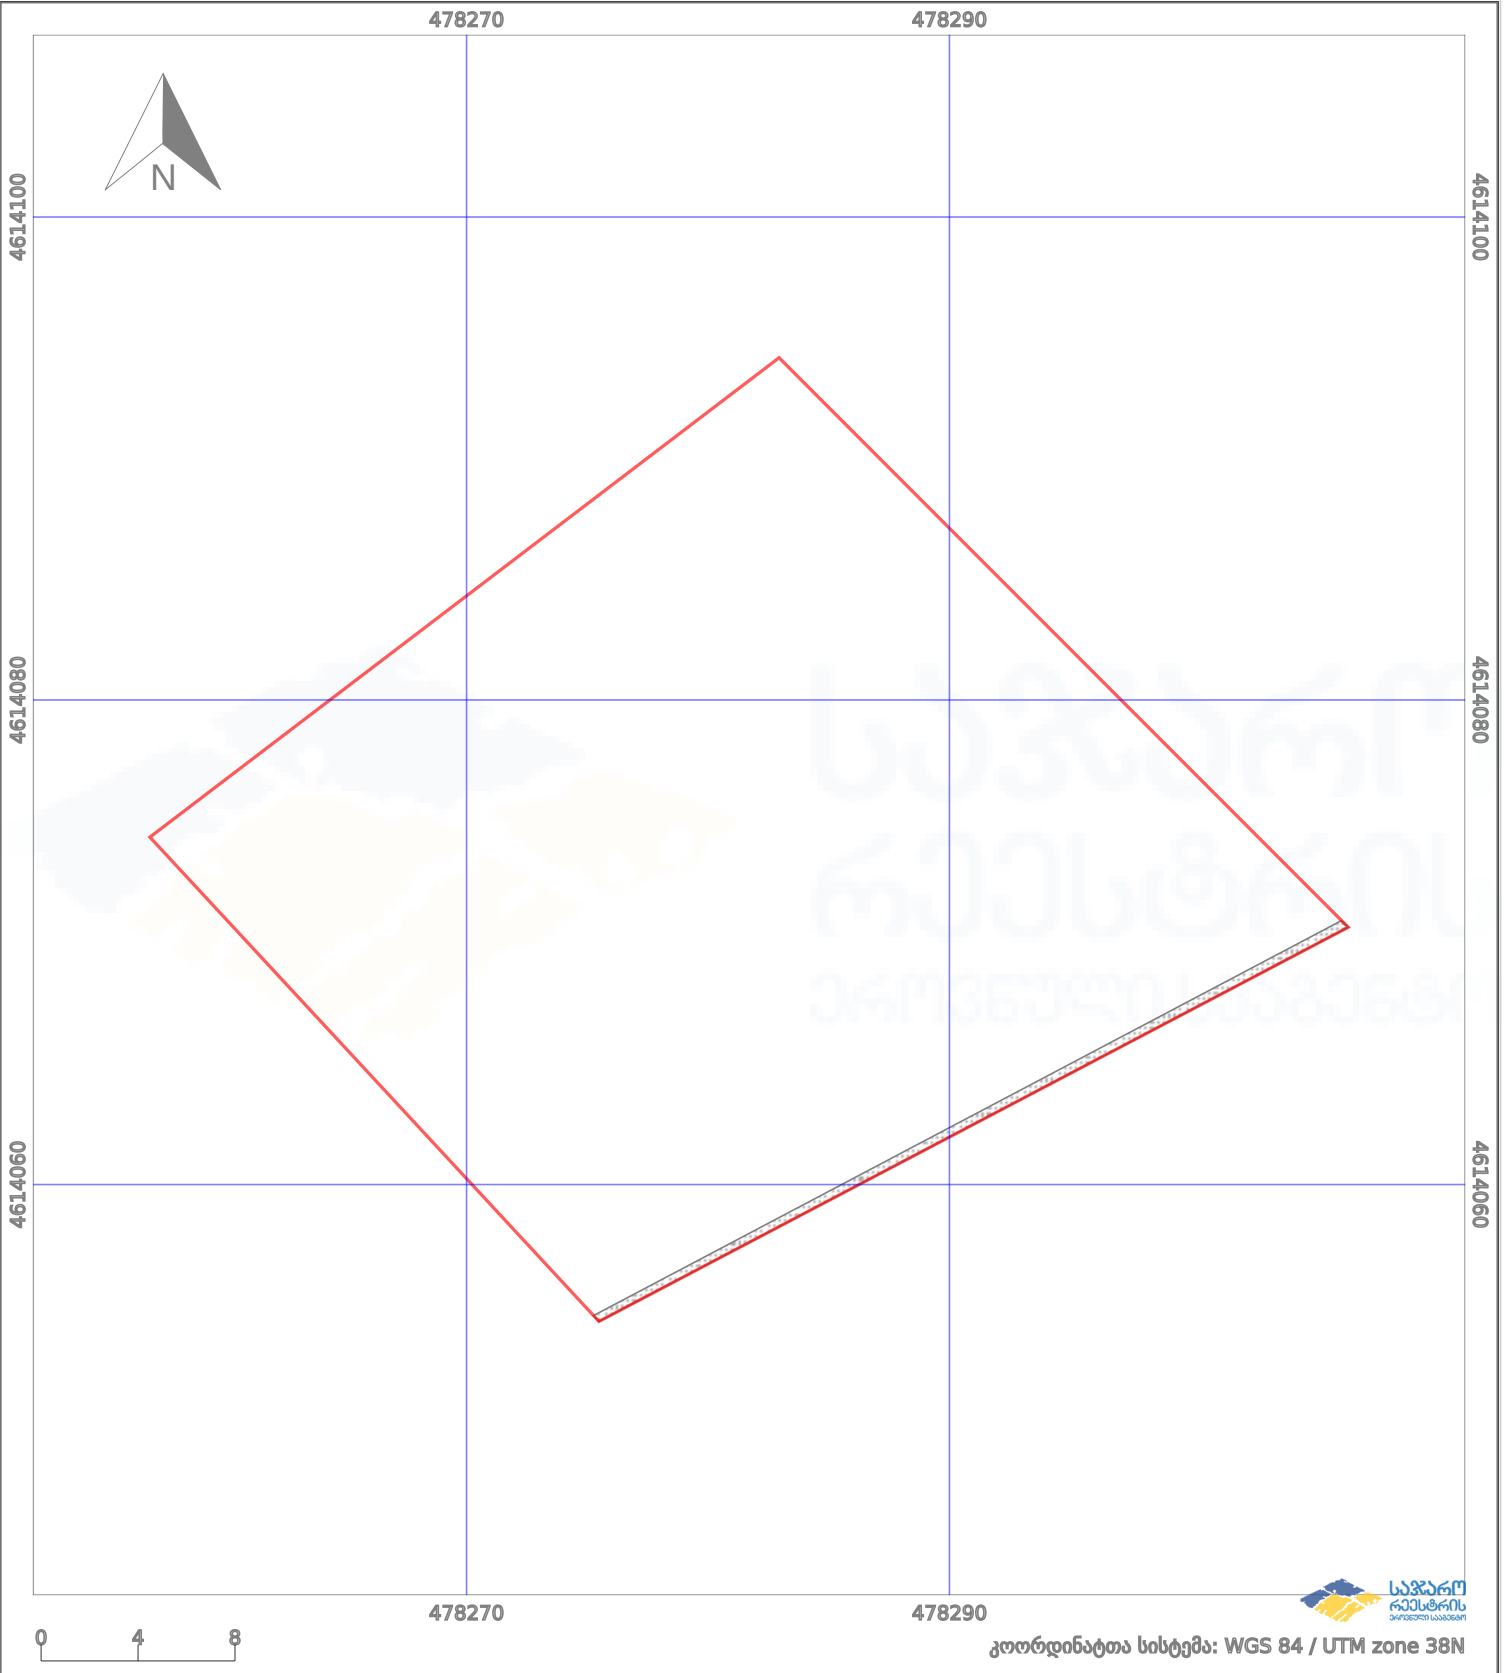

	ნაკვეთის საზღვარი		პირობითი აღნიშვნები: მშენებარე ნაგებობა		აშენებული ნაგებობა
	საზღვარი ნაგებობა		ტყის ფონდი		ვალდებულება