




საქართველოს იუსტიციის მინისტრო
საჯარო რეგისტრაციის ეროვნული სააგენტო

საკადასტრო გეგმა

საჯარო რეგისტრაციის ეროვნული სააგენტო

მიწის ნაკვეთის საკადასტრო კოდი: 01.19.17.002.026
განცხადების რეგისტრაციის ნომერი 882010661335
მიწის ნაკვეთის ფართობი: 764 კვ.მ.
დანიშნულება: სასოფლო-სამეურნეო
მომზადების თარიღი 02.07.10

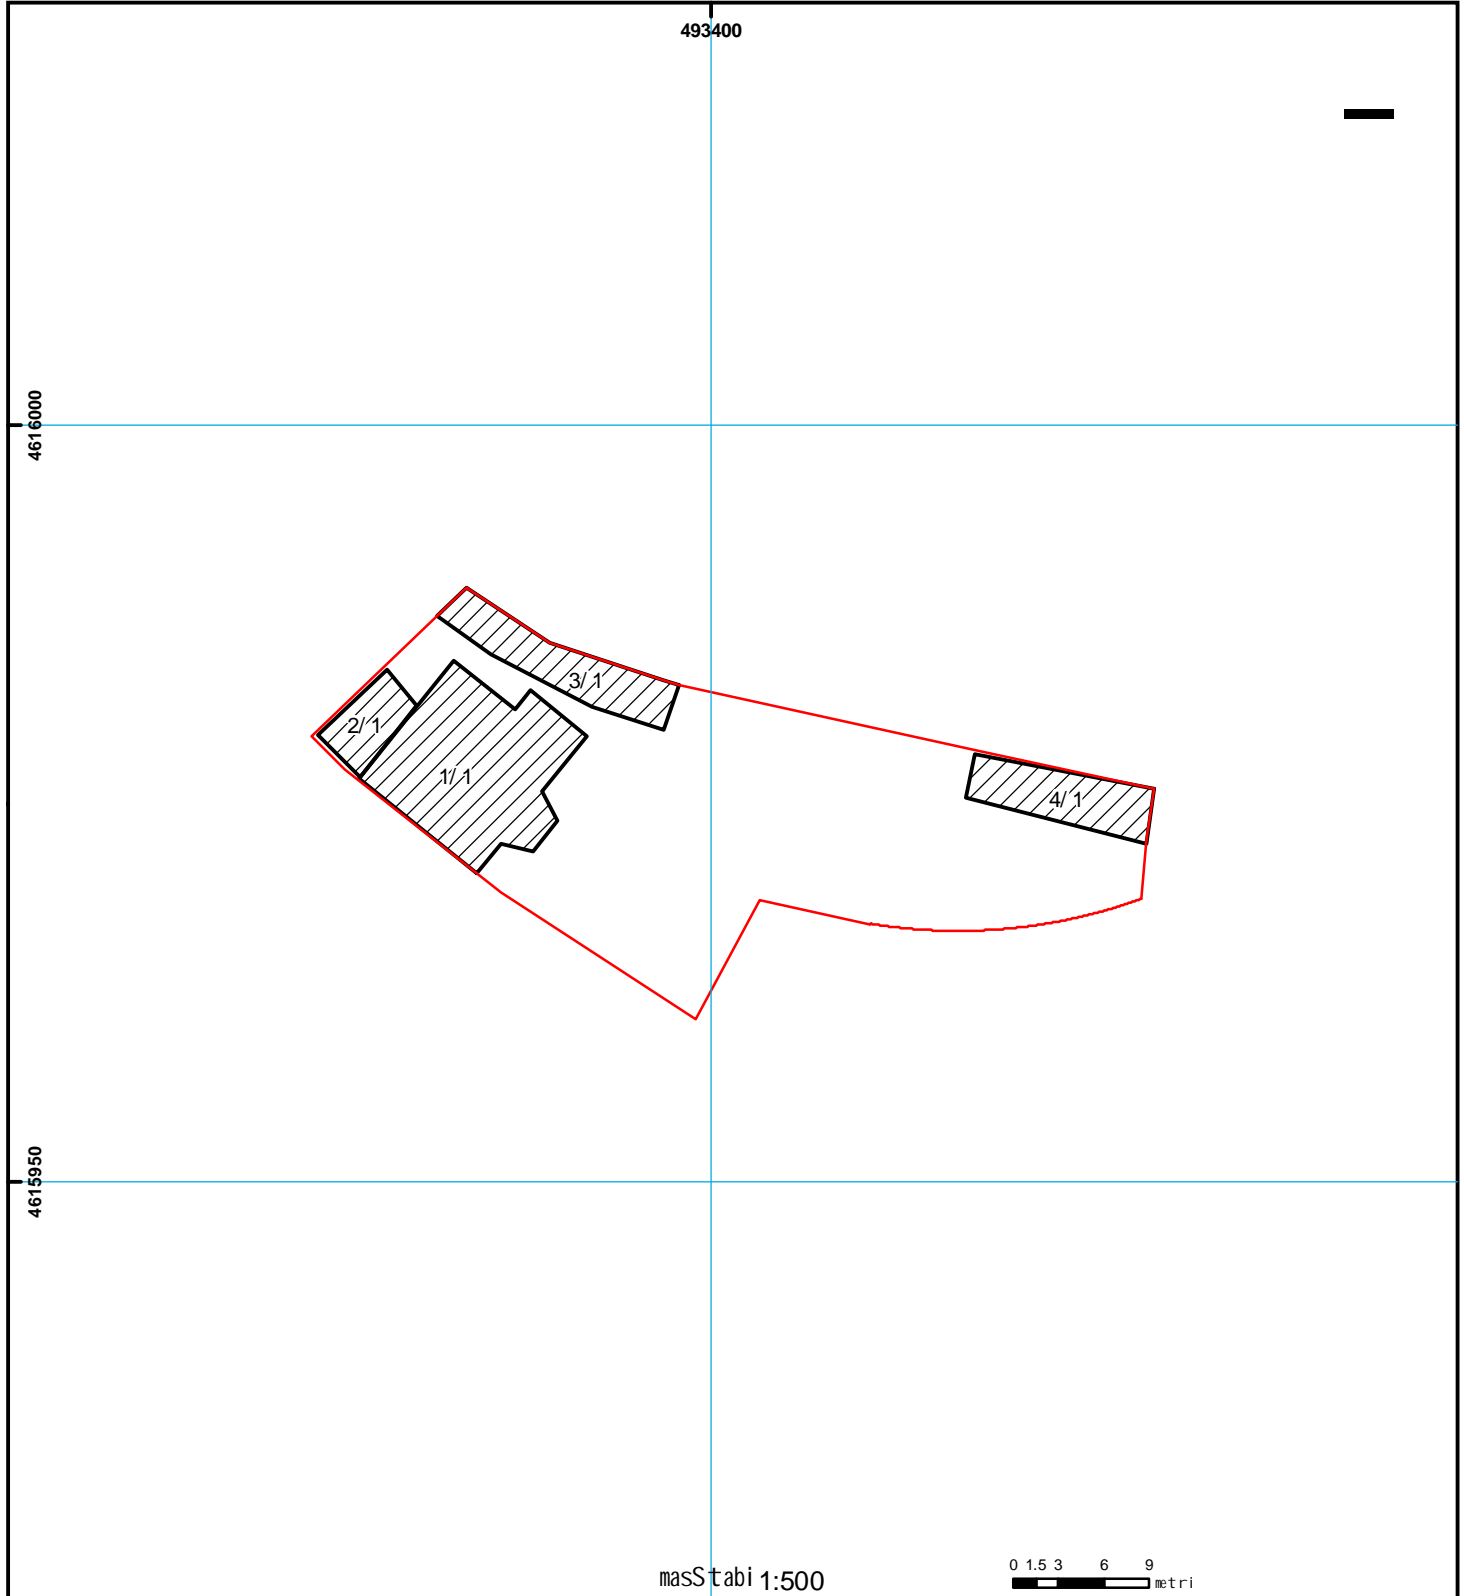

01/2	სენობა-ნაგებობა, პირობითი ნომერი/სართულიანობა		მსენებარე ნაგებობა		ხაზობრივი ნაგებობა	00°00'00" UTM (საერთაშორისო) სისტემის კოორდ.
	მიწის ნაკვეთის საკადასტრო საზღვარი		მიწის სვესა ნაგებობა			