



# საკადასტრო გეგმა

საჯარო რეესტრის ეროვნული  
სააგენტო

საკადასტრო კოდი: **51.10.57.447**


ნაკვეთის დანიშნულება:

განცხადების ნომერი: **892018794664**

ფართობი:

**2496 კვ.მ (WGS 84 / UTM zone 38N)**

მომზადების თარიღი: **13/09/2018**

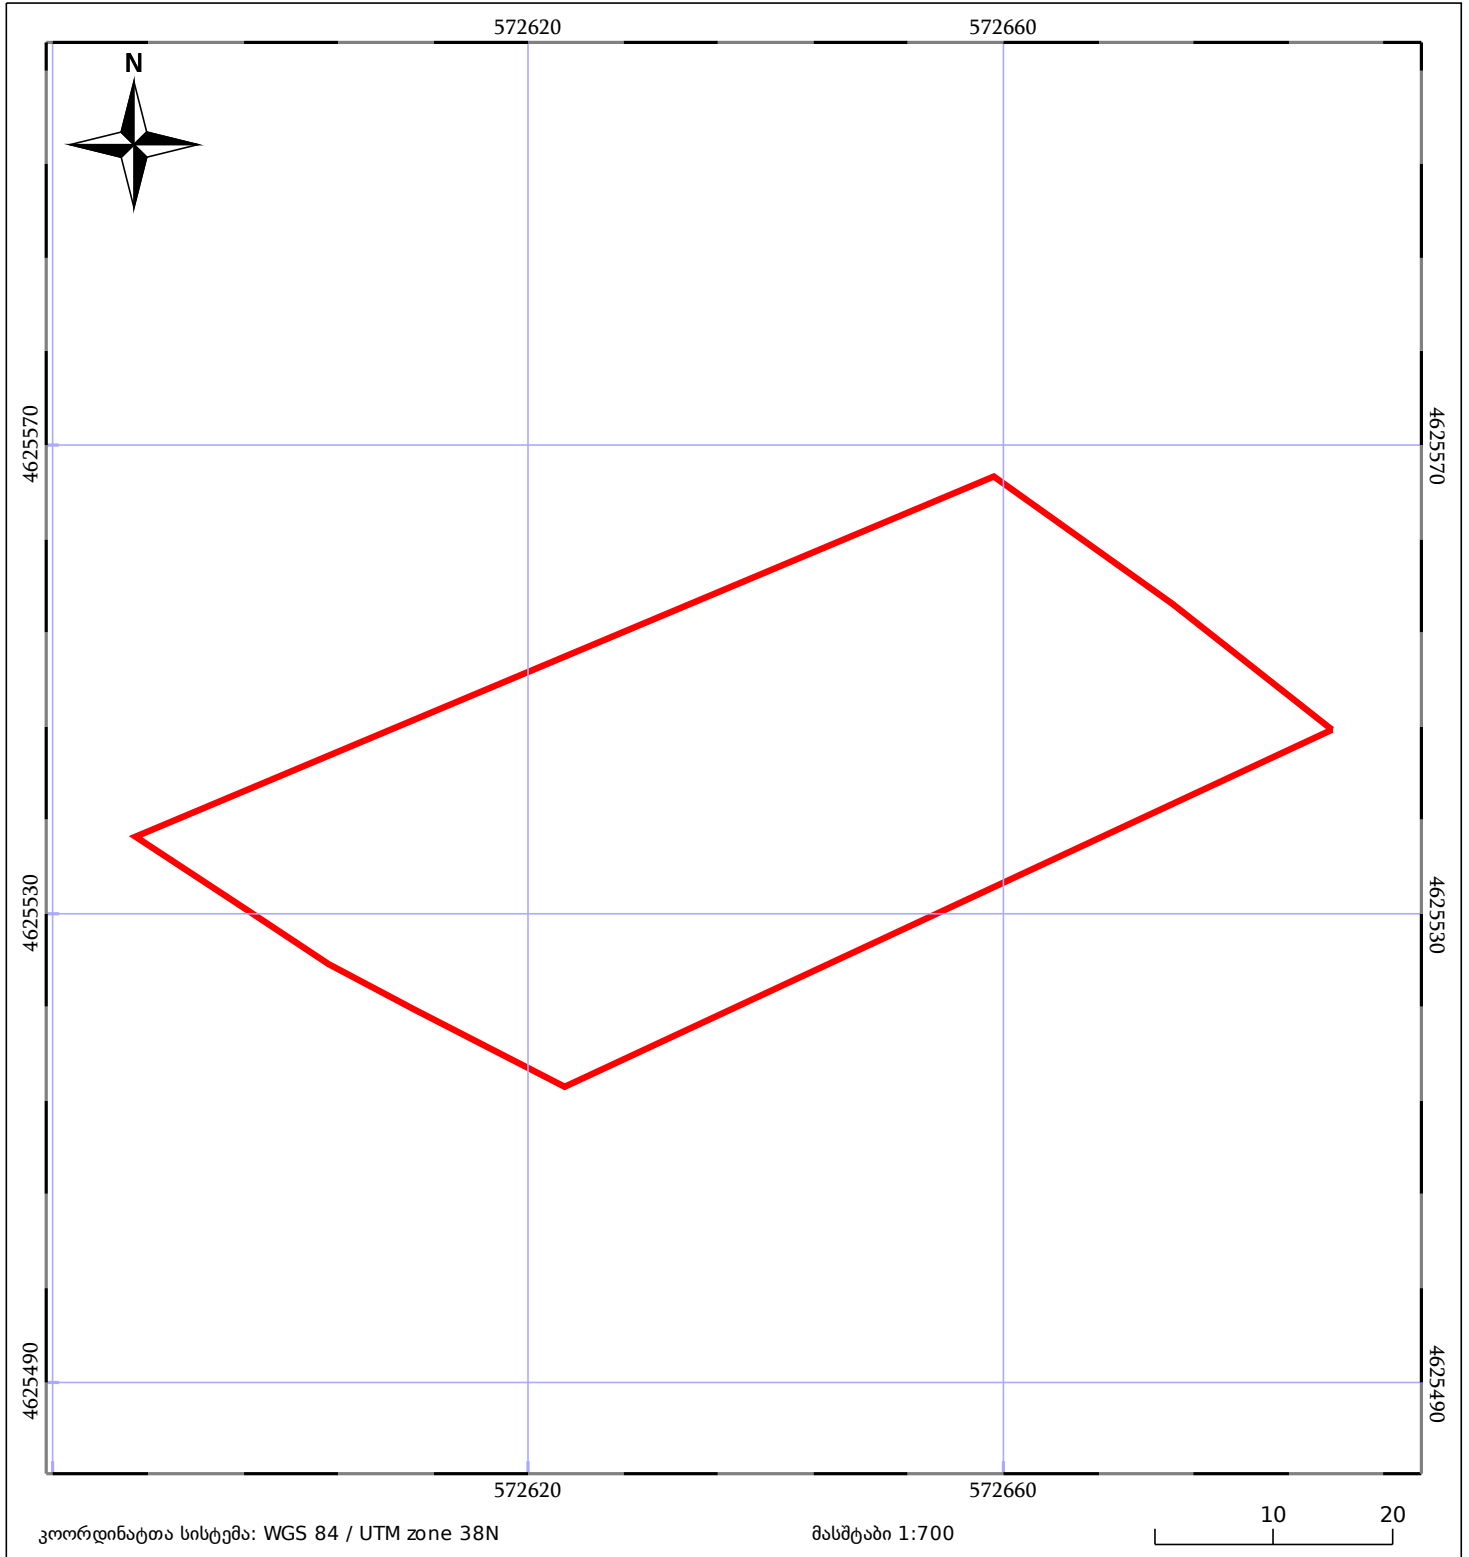

05/25 მშენებარე ნაკებობა	05/25 მენობა/ნაკებობა	ტყის ფონდი
ნაკვეთის საკადასტრო საზღვარი	საზომრივი ნაკებობა	ვალდებულება