


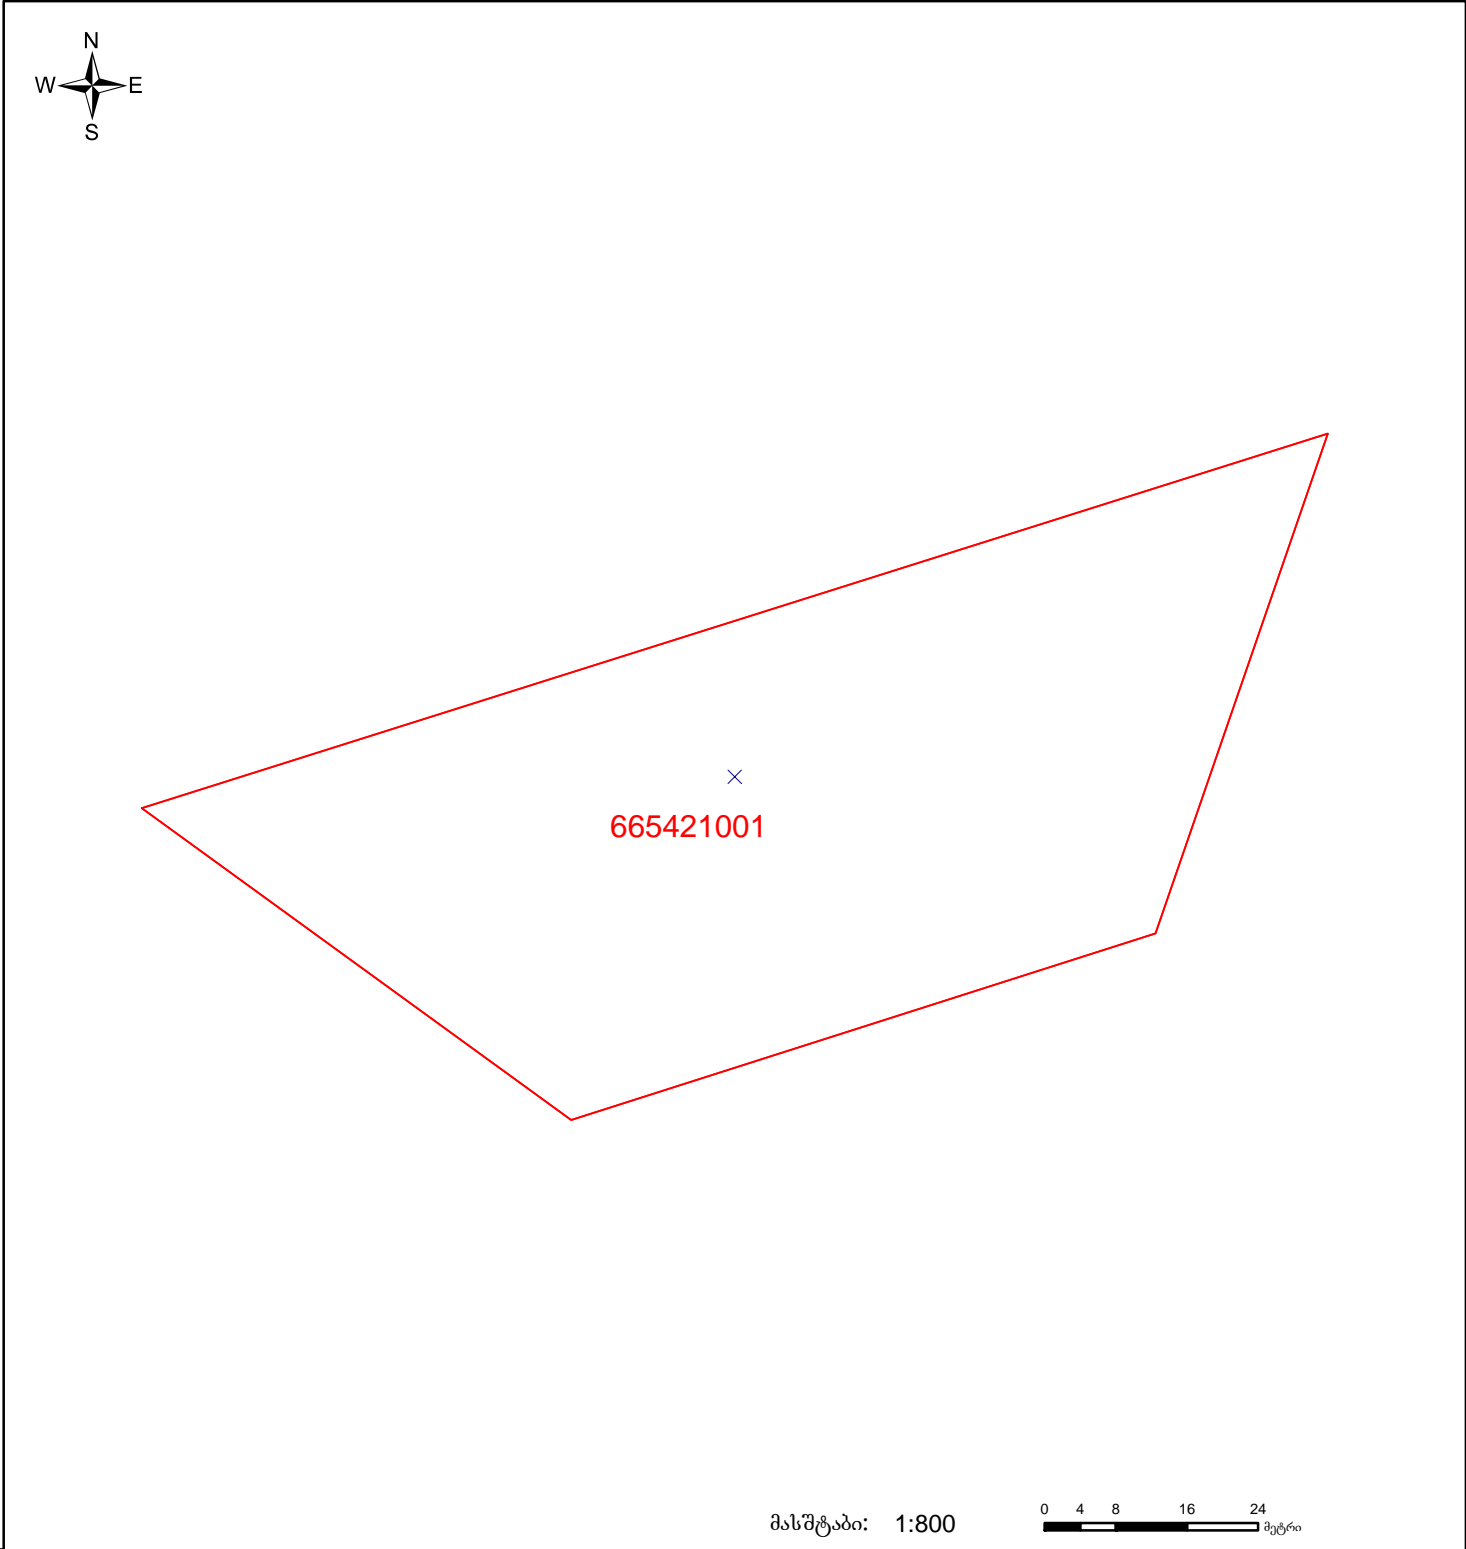

**საჯარო რეესტრის ეროვნული სააგენტოს
გორის სარეგისტრაციო სამსახური
საკადასტრო გეგმა**

მიწის ნაკვეთის საკადასტრო კოდი: 66 54 21 001
 განცხადების რეგისტრაციის ნომერი: 882008369110
 მიწის ნაკვეთის ფართობი: 5000 კვ.მ.
 ღანიშნულეა: არასასოფლო-სამეურნეო
 კატეგორია:
 მომზადების თარიღი: 16.12.08



	შენიშნულ-ნაგებობა, პირობითი ნომერი/სართულიანობა		ვადლებულებები		ხაზობრივი ნაგებობა		00'0 000 UTM (საერთაშორისო) სისტემის კოორდ.
	მიწის ნაკვეთის საკადასტრო საზღვარი		შშენებარე ნაგებობა				