


მიწის ნაკვეთის საკადასტრო კოდი: 720902283  
 ბანკნაღების რეგისტრაციის ნომერი: 882021622624  
 მიწის ნაკვეთის ფართობი: 1700 კვ.მ.  
 დანიშნულება:  
 მომზადების თარიღი: 29.07.21

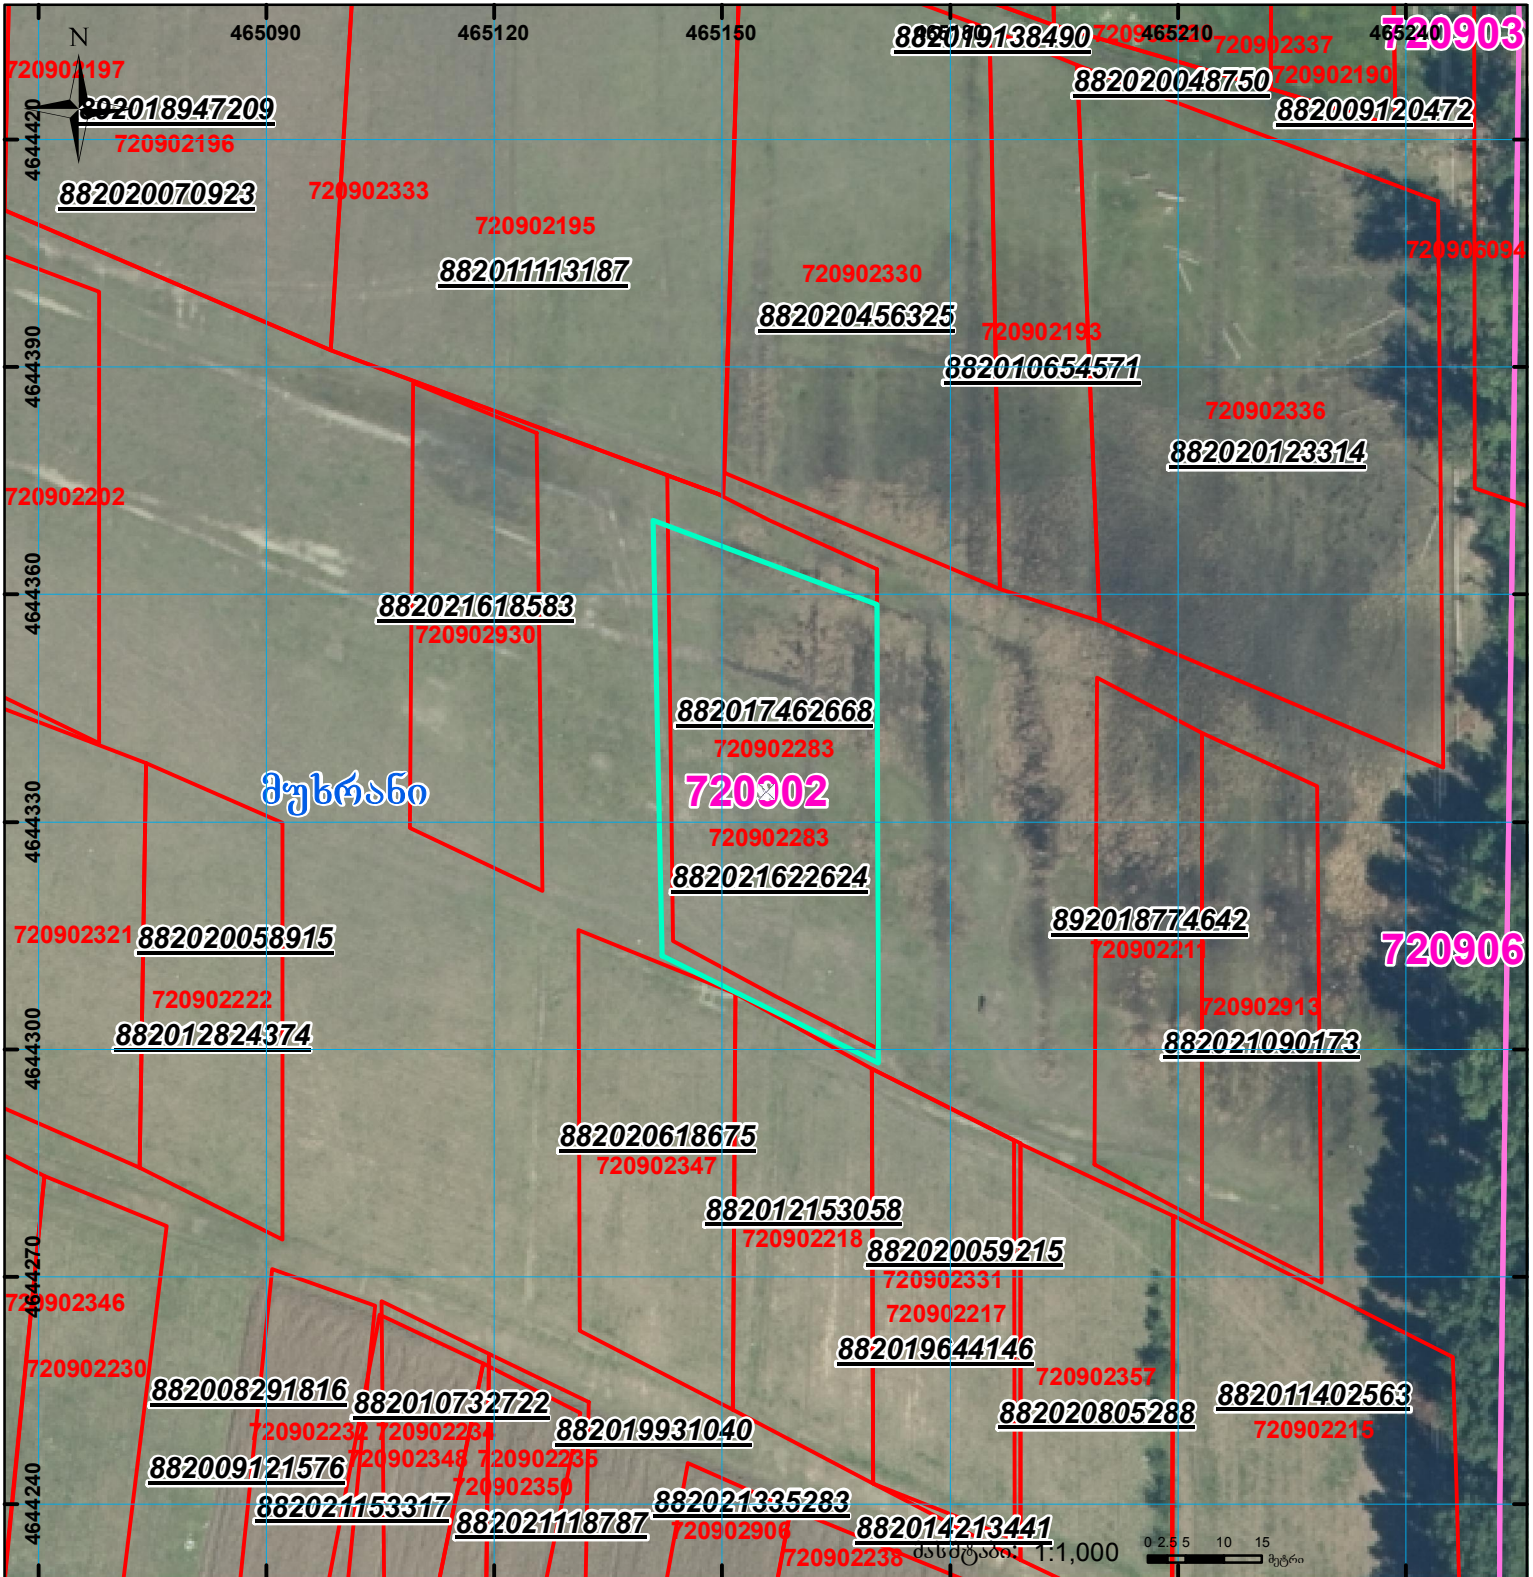

	შენიშნული ნაკვეთი, პირობითი ნომერი/სართულიანობა		ვალდებულება		სარეგისტრაციოდ წარმოდგენილი ნაკვეთი
	მიწის ნაკვეთის საკადასტრო საზღვარი		შეგნებარე ნაკვეთი		საზოგადოებრივი ნაკვეთი