



## საკადასტრო გეგმა

საჯარო რეგისტრის ეროვნული  
სააგენტო

საკადასტრო კოდი:

**72.16.35.006**

ნაკვეთის დანიშნულება:

**სასოფლო-სამეურნეო**

განცხადების ნომერი:


**882021760100**

ფართობი:

**750 კვ.მ (WGS 84 / UTM zone 38N)**

მომზადების თარიღი:

**22/09/2021**

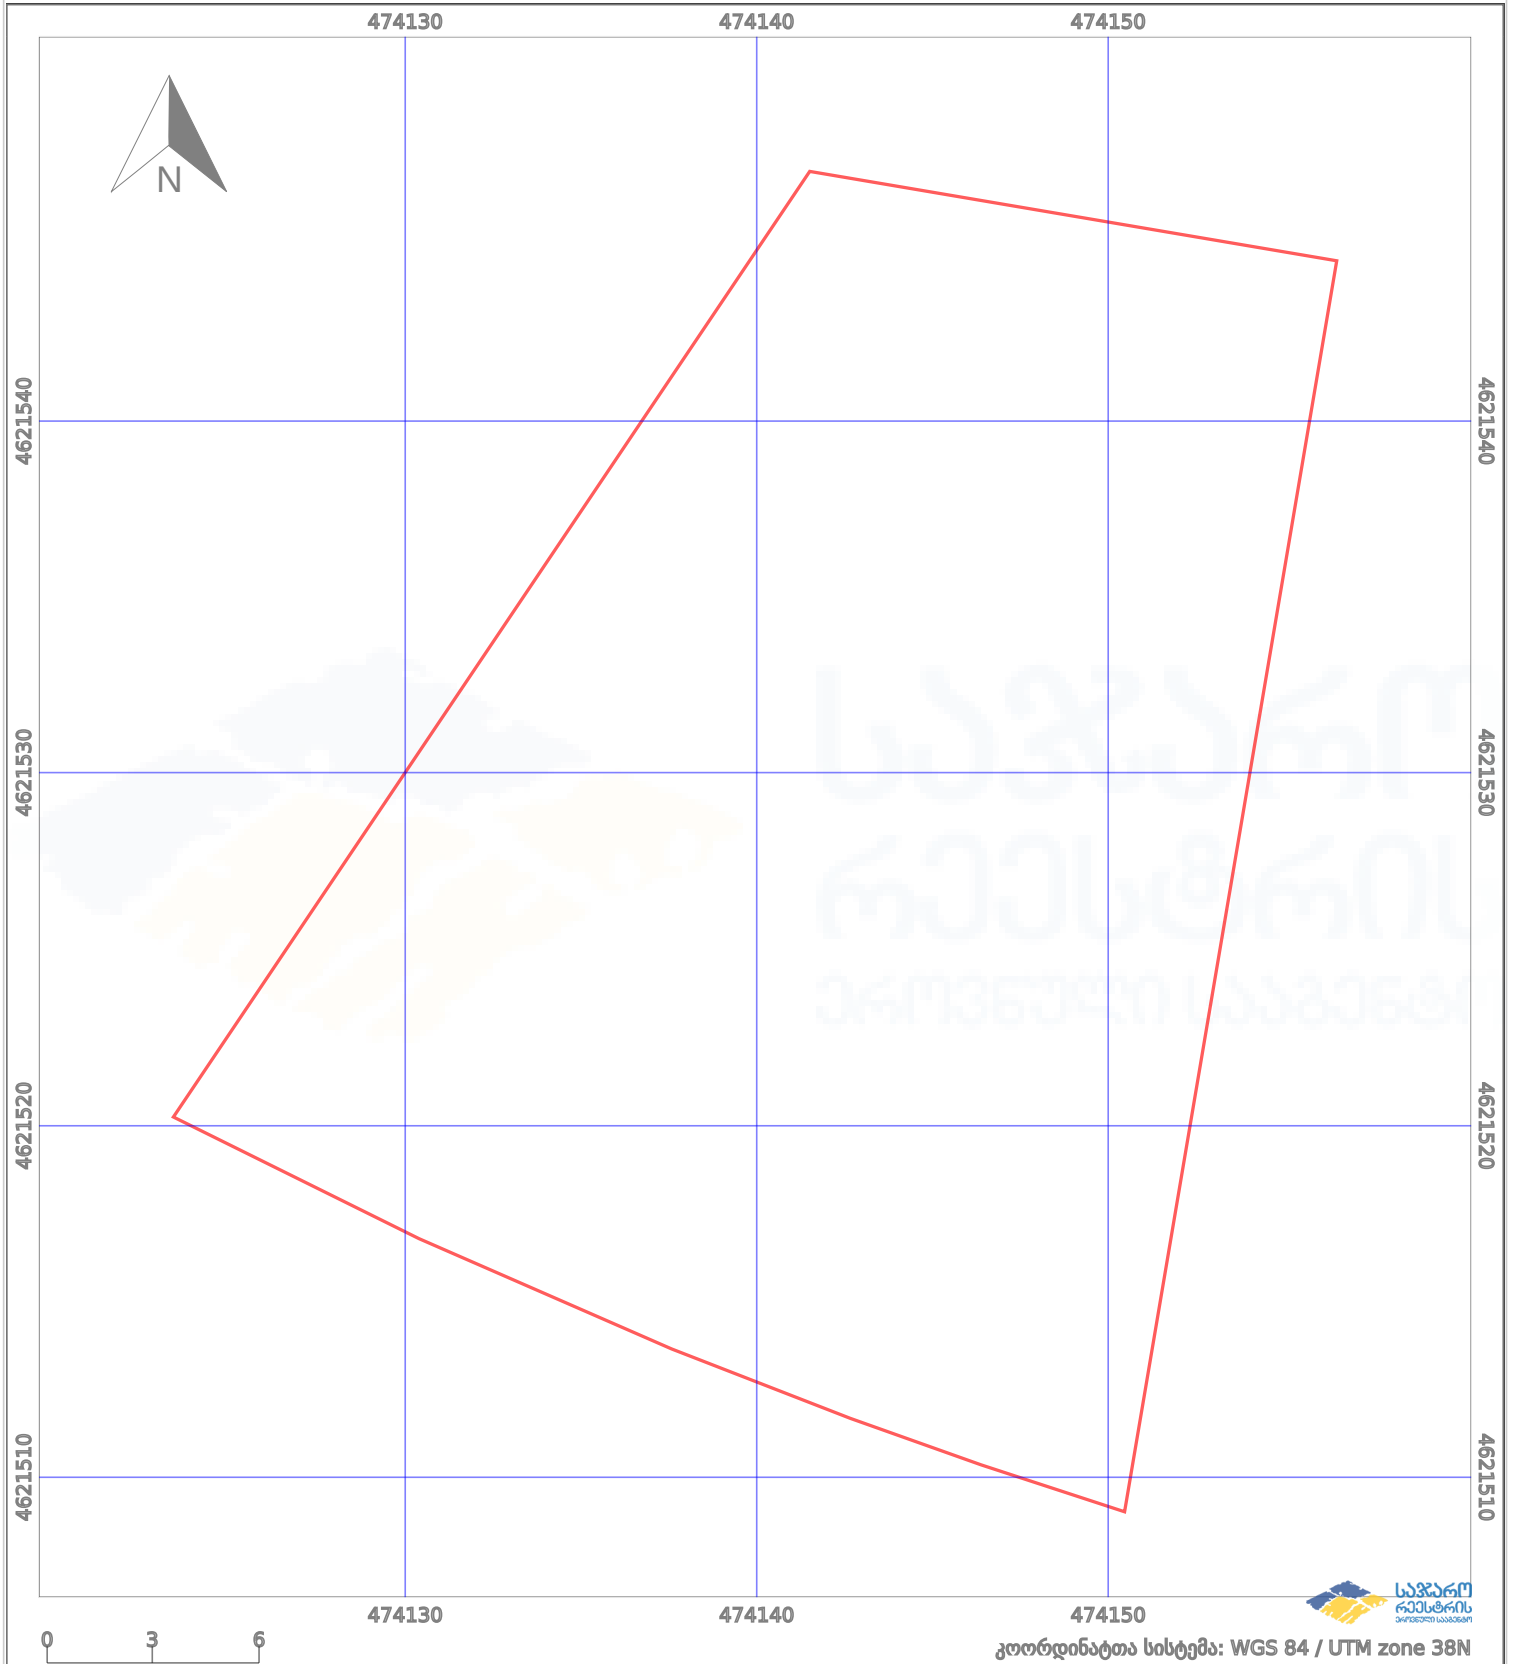

|      |                   |       |                      |      |                    |
|------|-------------------|-------|----------------------|------|--------------------|
| —    | ნაკვეთის საზღვარი | ----- | პირობითი აღნიშვნები: | 02/4 | აშენებული ნაგებობა |
| ++++ | საზღვარი ნაგებობა | ○ ○   | მშენებარე ნაგებობა   |      | ვალდებულება        |
|      |                   |       | ტყის ფონდი           |      |                    |