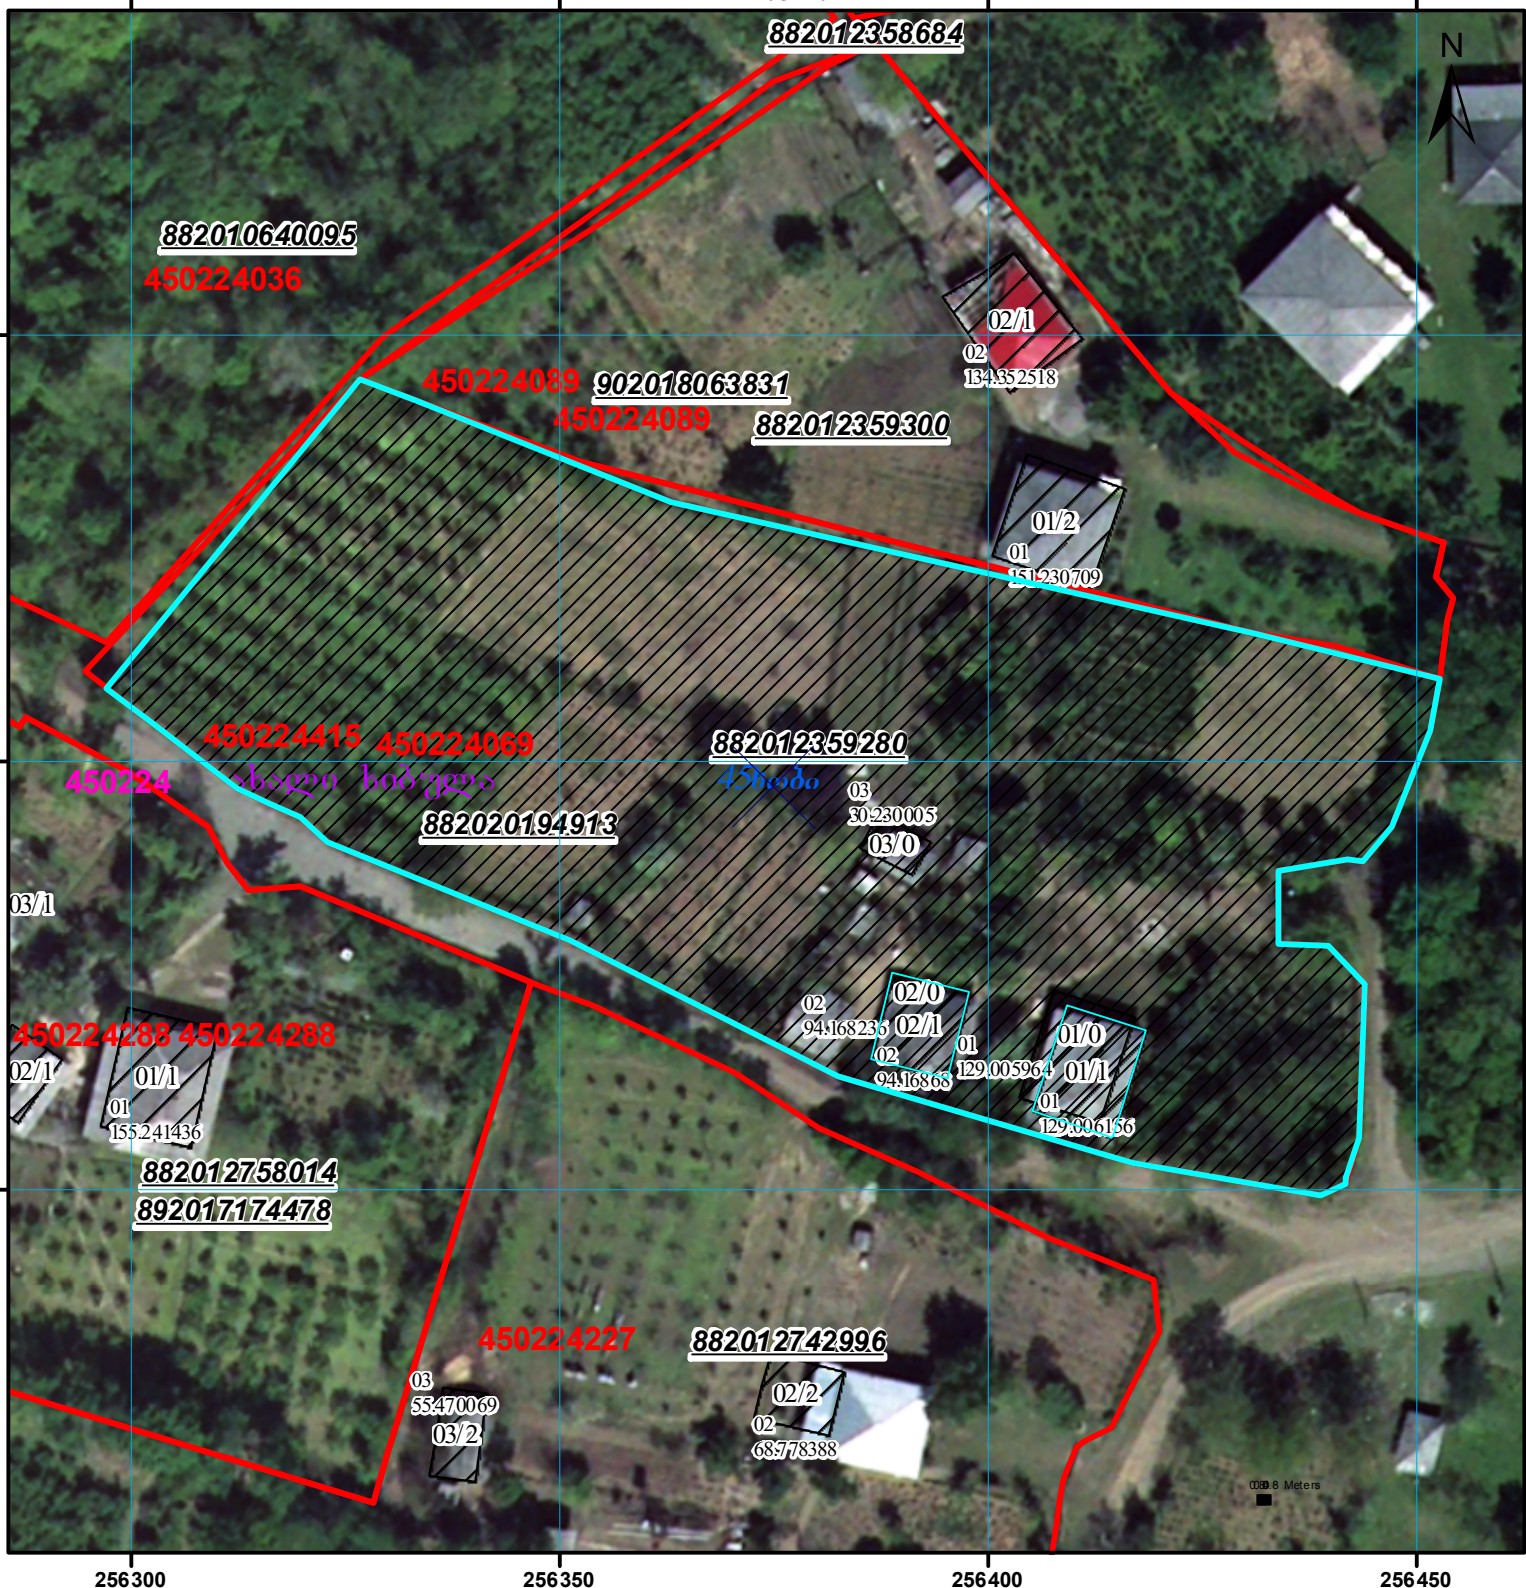
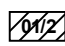

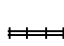
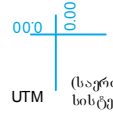




ელ. ვერსია (7999 კვ.მ) განსხვავდება რეგ. № 82020138741-ზე  
წარმოდგენილი ქალაქის ვერსიისგან (17359324) (8000 კვ.მ) ფართობით

მიწის ნაკვეთის საკადასტრო კოდი: 45 02 24 415  
 განცხადების რეგისტრაციის ნომერი: 882020194913  
 მიწის ნაკვეთის ფართობი: 7999 კვ.მ.  
 მომზადების თარიღი: 12.03.20



	შენიშნული ნაგებობა, პირობითი ნომერი/სართულიანობა		ვალდებულება		საზოგადოებრივი ნაგებობა	 000 000 UTM (საერთაშორისო) სისტემის კოორდ.
	მიწის ნაკვეთის საკადასტრო საზღვარი		შუენებარე ნაგებობა			