




საკადასტრო გეგმა

საჯარო რეესტრის ეროვნული
სააგენტო

საკადასტრო კოდი: 73.12.31.177
განცხადების ნომერი: 882026486377
მომზადების თარიღი: 12/06/2026

ნაკვეთის დანიშნულება: სასოფლო-სამეურნეო
ფართობი: 1000 კვ.მ (WGS 84 / UTM zone 38N)

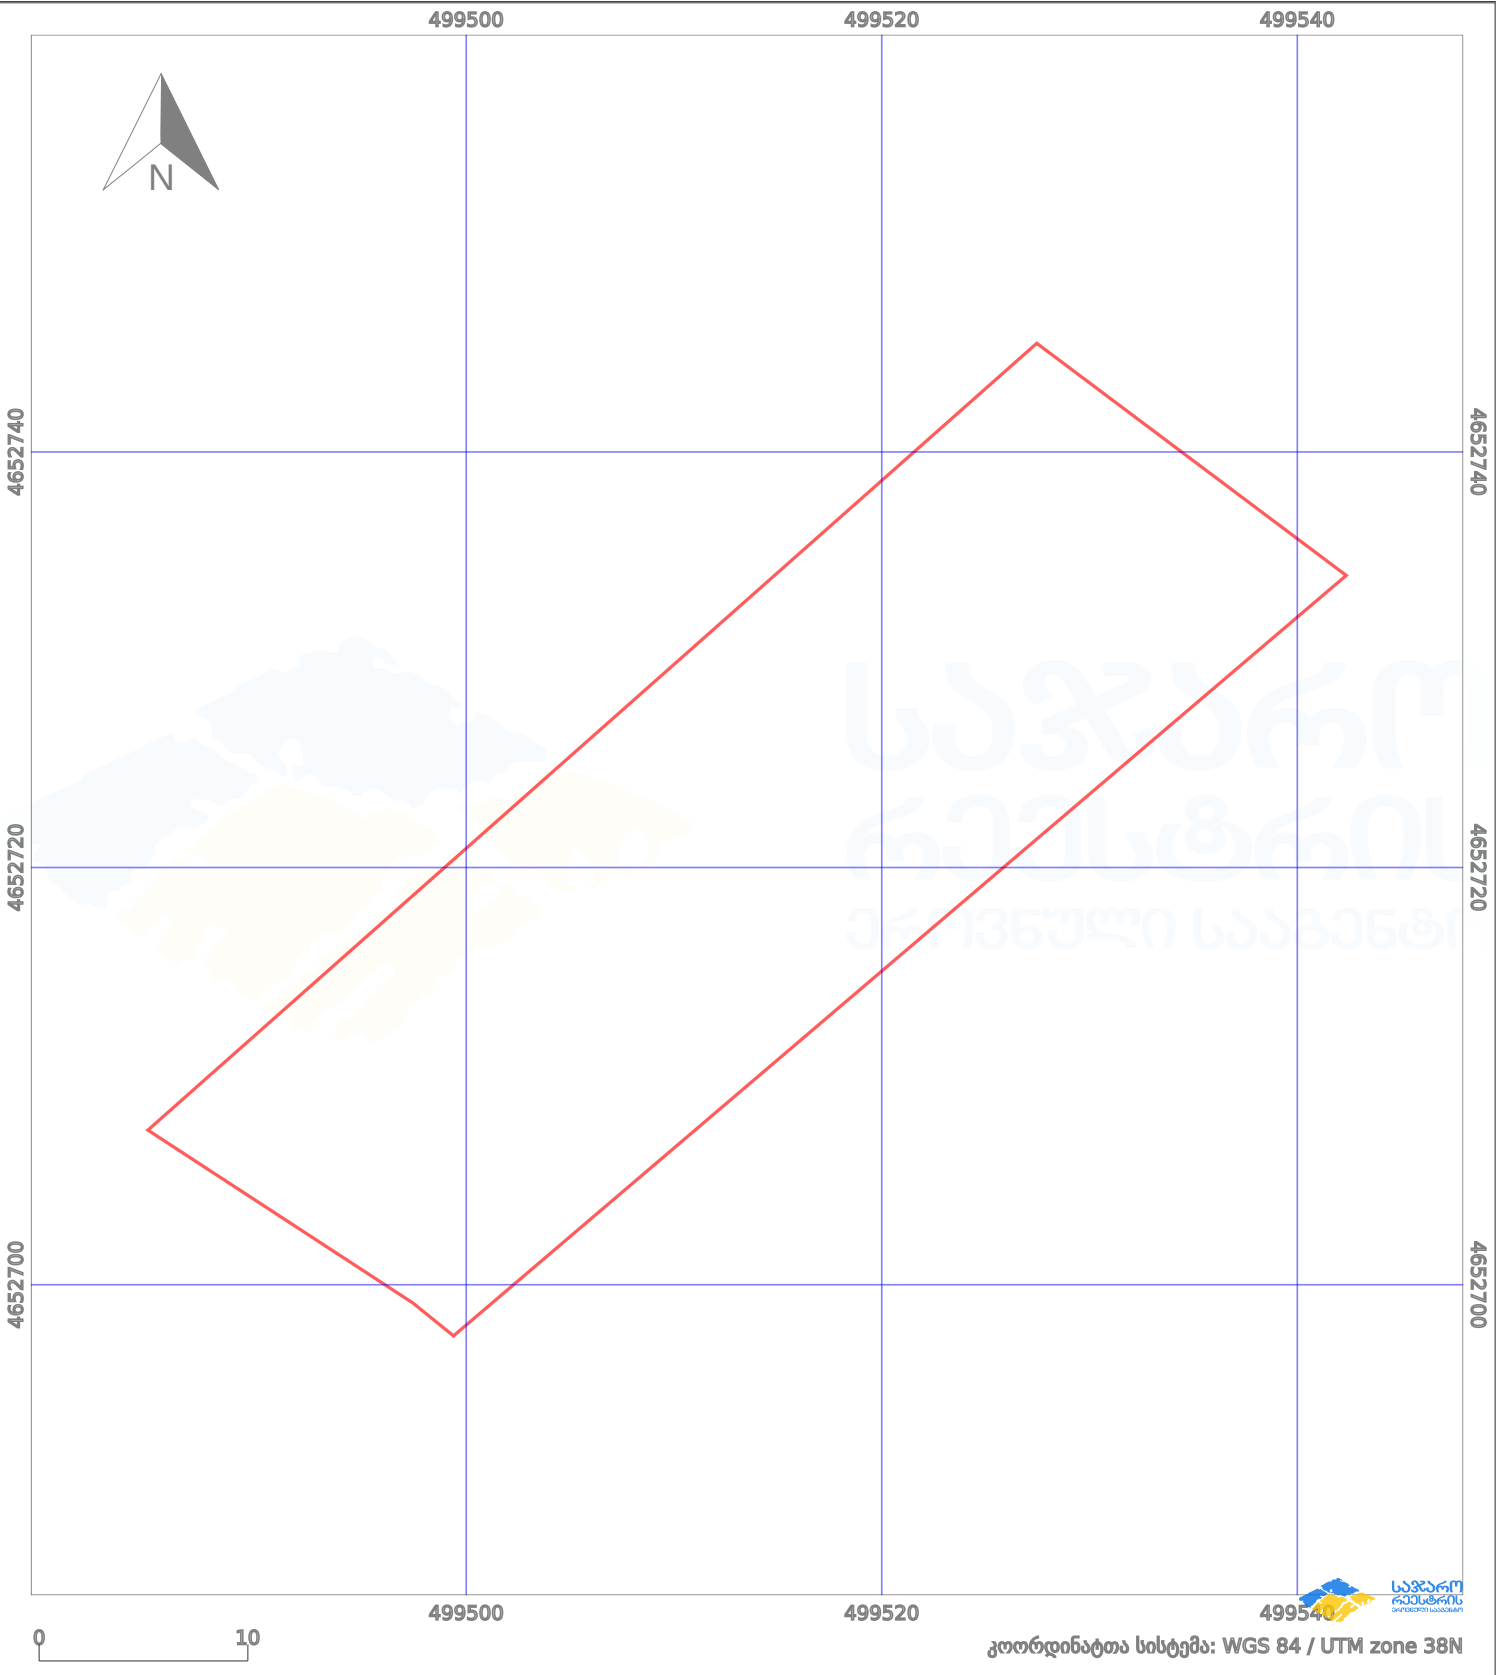

პირობითი აღნიშვნები:							
	ნაკვეთის საზღვარი		შეუღებელი ნაკებობა		აშენებული ნაკებობა		მიწისქვეშა ნაკებობა
	საზოტრივი ნაკებობა		ტყის ფონდი		ვალდებულება		ქარსაფარი ზოლი