



საკადასტრო გეგმა

საჯარო რეესტრის ეროვნული
სააგენტო

საკადასტრო კოდი: **01.12.11.044.090**

ნაკვეთის დანიშნულება:


არასასოფლო სამეურნეო

განცხადების ნომერი: **882016470445**

ფართობი:

475 კვ.მ (WGS 84 / UTM zone 38N)

მომზადების თარიღი: **12/08/2016**

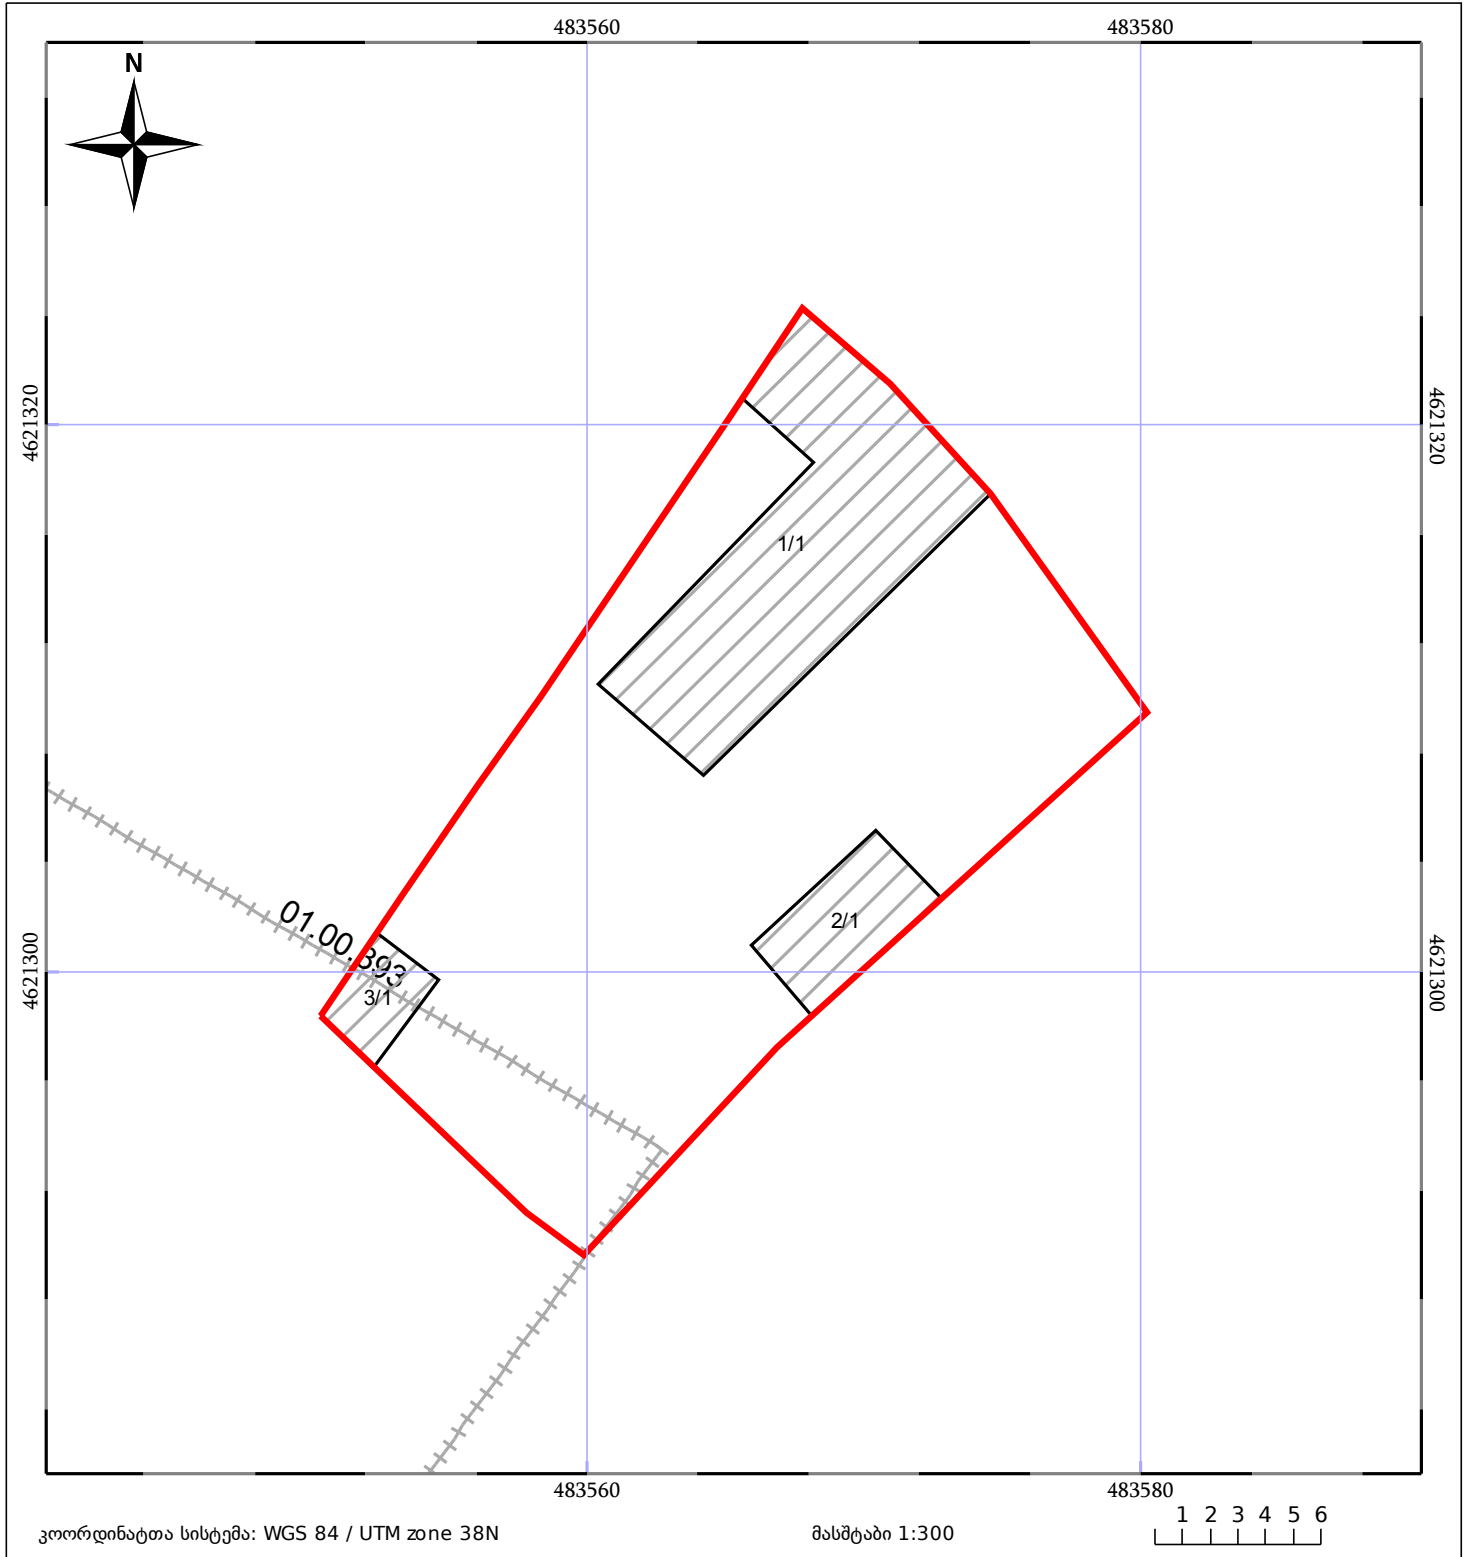

ნაკვეთის საკადასტრო საზღვარი	საზღვრული ნაგებობა	ტყის ფონდი
შენობა/ნაგებობა	მშენებარე ნაგებობა	ვალდებულება