



საჯარო რეესტრის ეროვნული სააგენტოს
მცემთის სარეგისტრაციო სამსახური
საკადასტრო გეგმა

მიწის ნაკვეთის საკადასტრო კოდი: 72 04 19 281


განცხადების რეგისტრაციის ნომერი: 882009103900

მიწის ნაკვეთის ფართობი: 581 კვ. მ

დანიშნულება: სასოფლო-სამეურნეო

კატეგორია:

მოქმადების თარიღი: 14.04.09

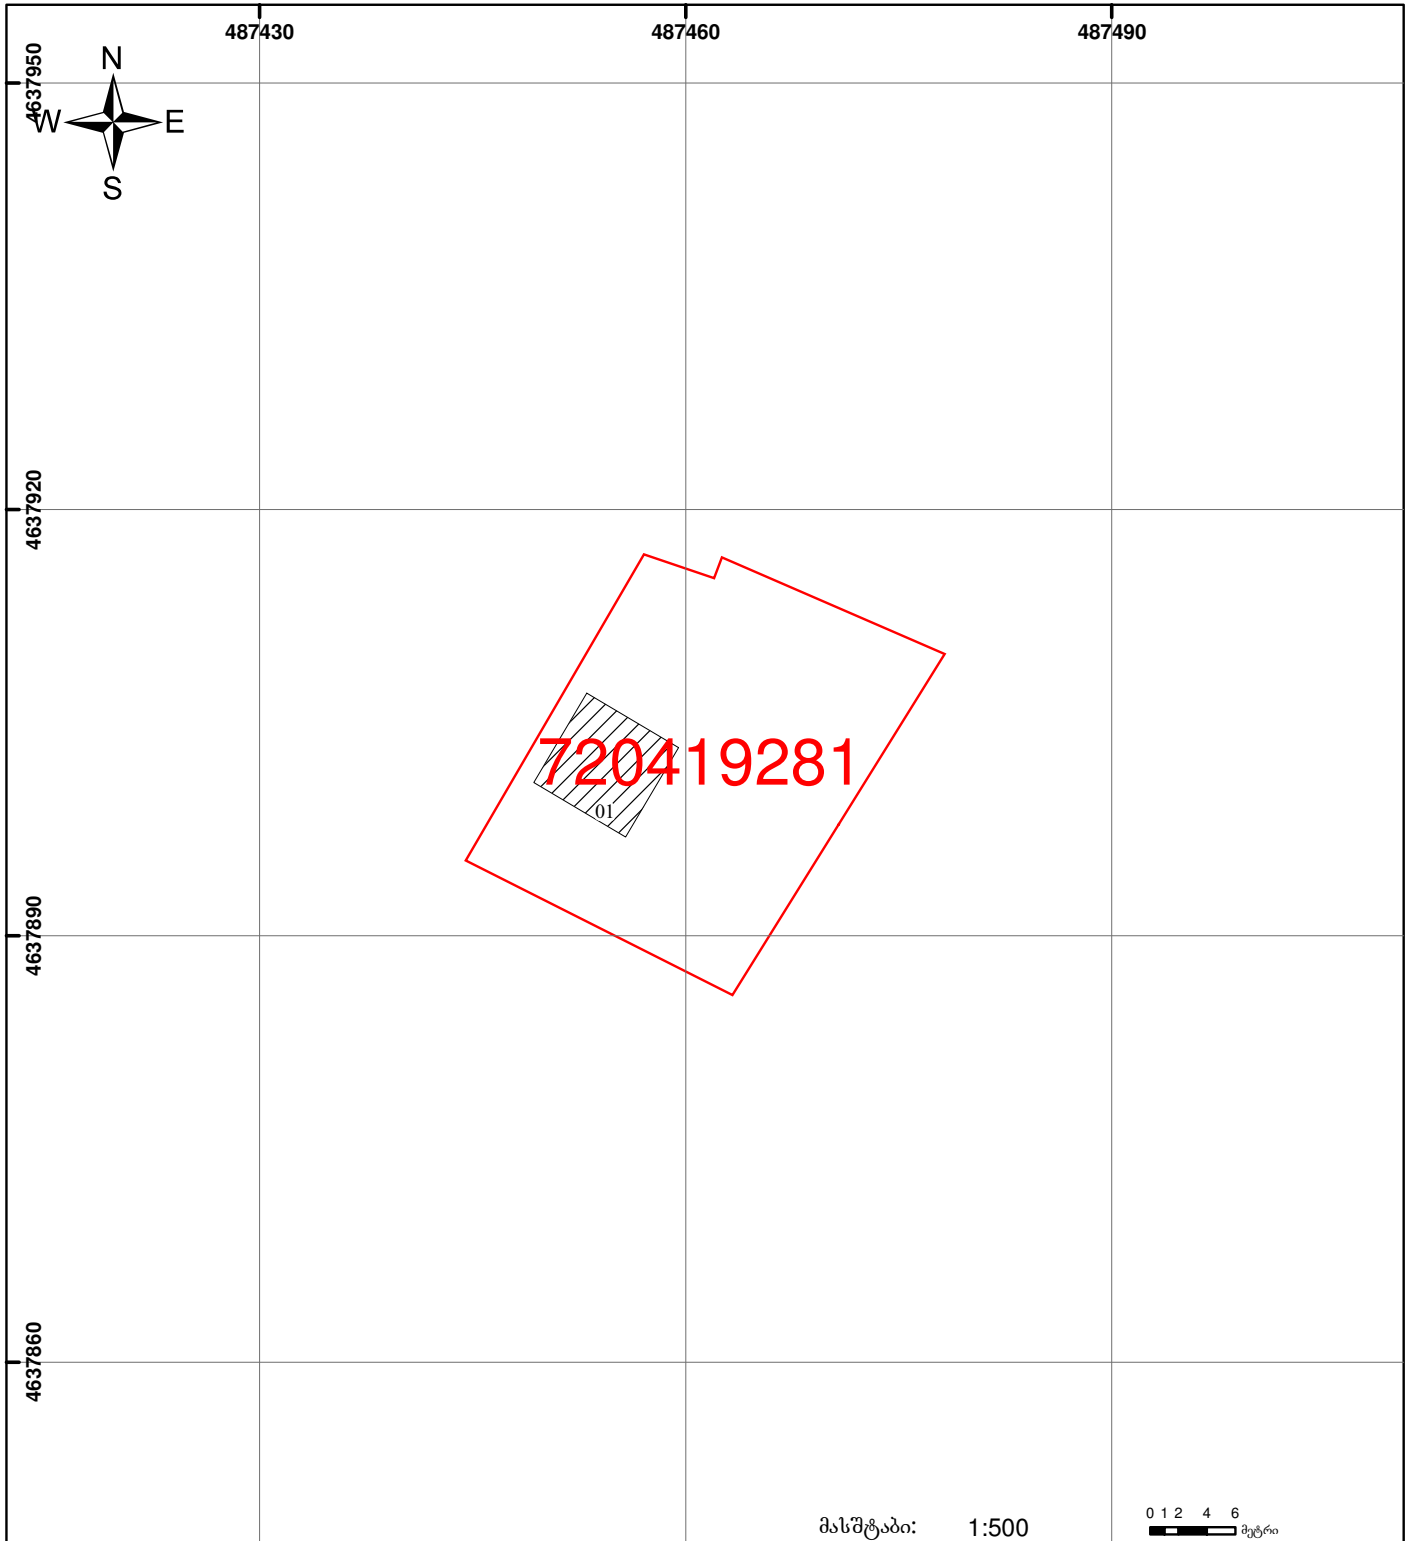

	შენიშვნა-ნაგებობა, პირობითი ნომერი/სართულიანობა		ვალდებულება		საზოგადოებრივი ნაგებობა	 UTM (საერთაშორისო) სისტემის კოორდ.
	მიწის ნაკვეთის საკადასტრო საზღვარი		შენიშნული ნაგებობა			