



საკადასტრო გეგმა

საჯარო რეესტრის ეროვნული
სააგენტო

საკადასტრო კოდი: **86.18.23.225**

ნაკვეთის დანიშნულება:


სასოფლო-სამეურნეო

განცხადების ნომერი: **882021239898**

ფართობი:

4949 კვ.მ (WGS 84 / UTM zone 38N)

მომზადების თარიღი: **28/06/2021**

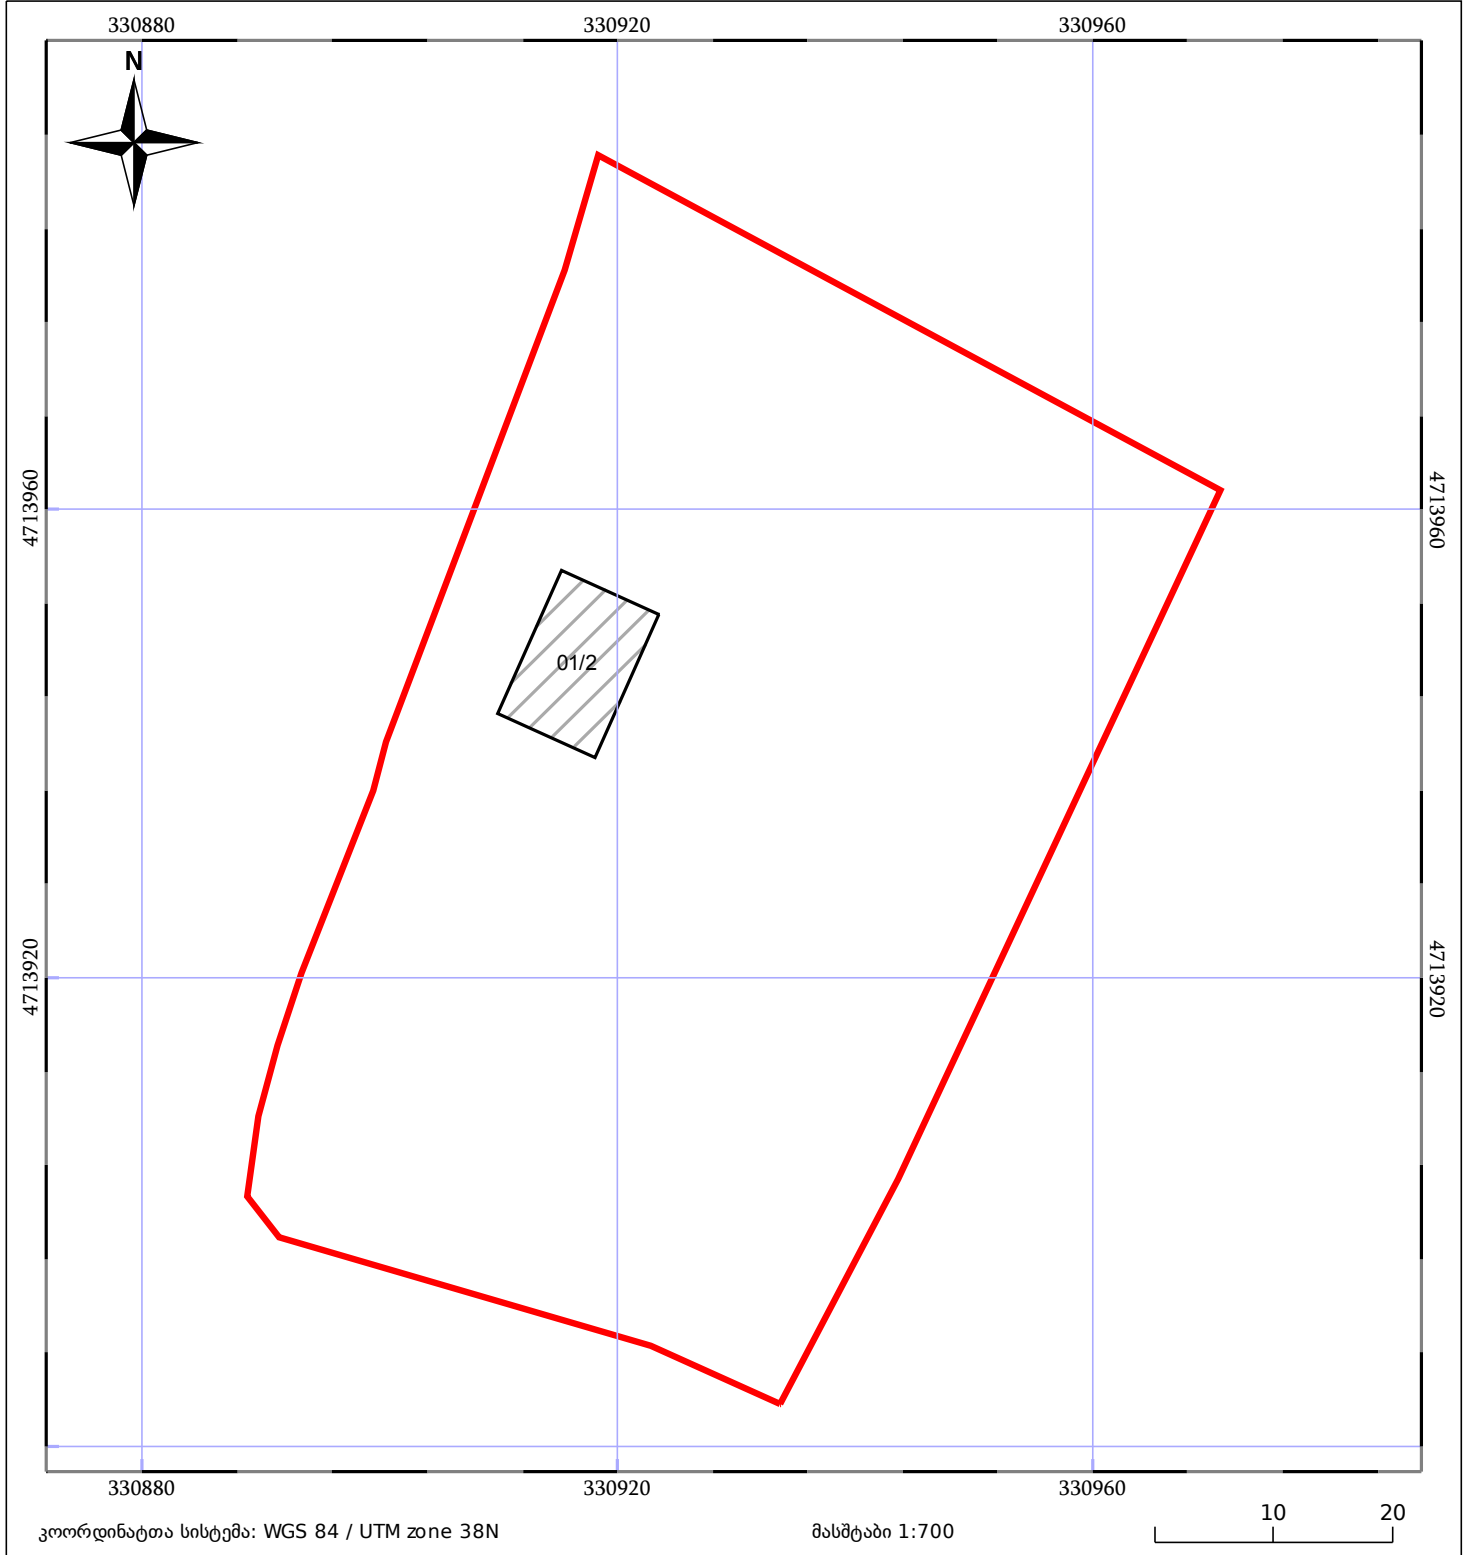

| | | |
|--------------------------|------------------------------|-----------------------|
| 05/25 მშენებარე ნაგებობა | ნაკვეთის საკადასტრო საზღვარი | 05/25 შენობა/ნაგებობა |
| საზღორივი ნაგებობა | ტყის ფონდი | ვალდებულება |