




საკადასტრო გეგმა

საჯარო რეესტრის ეროვნული
სააგენტო

საკადასტრო კოდი: **01.72.14.026.599**
განცხადების ნომერი: **882026199299**
მომზადების თარიღი: **16/03/2026**

ნაკვეთის დანიშნულება: **სასოფლო-სამეურნეო(საკარმიდამო)**
ფართობი: **300 კვ.მ (WGS 84 / UTM zone 38N)**
ვალდებულების ფართობი: **19 კვ.მ (WGS 84 / UTM zone 38N)**

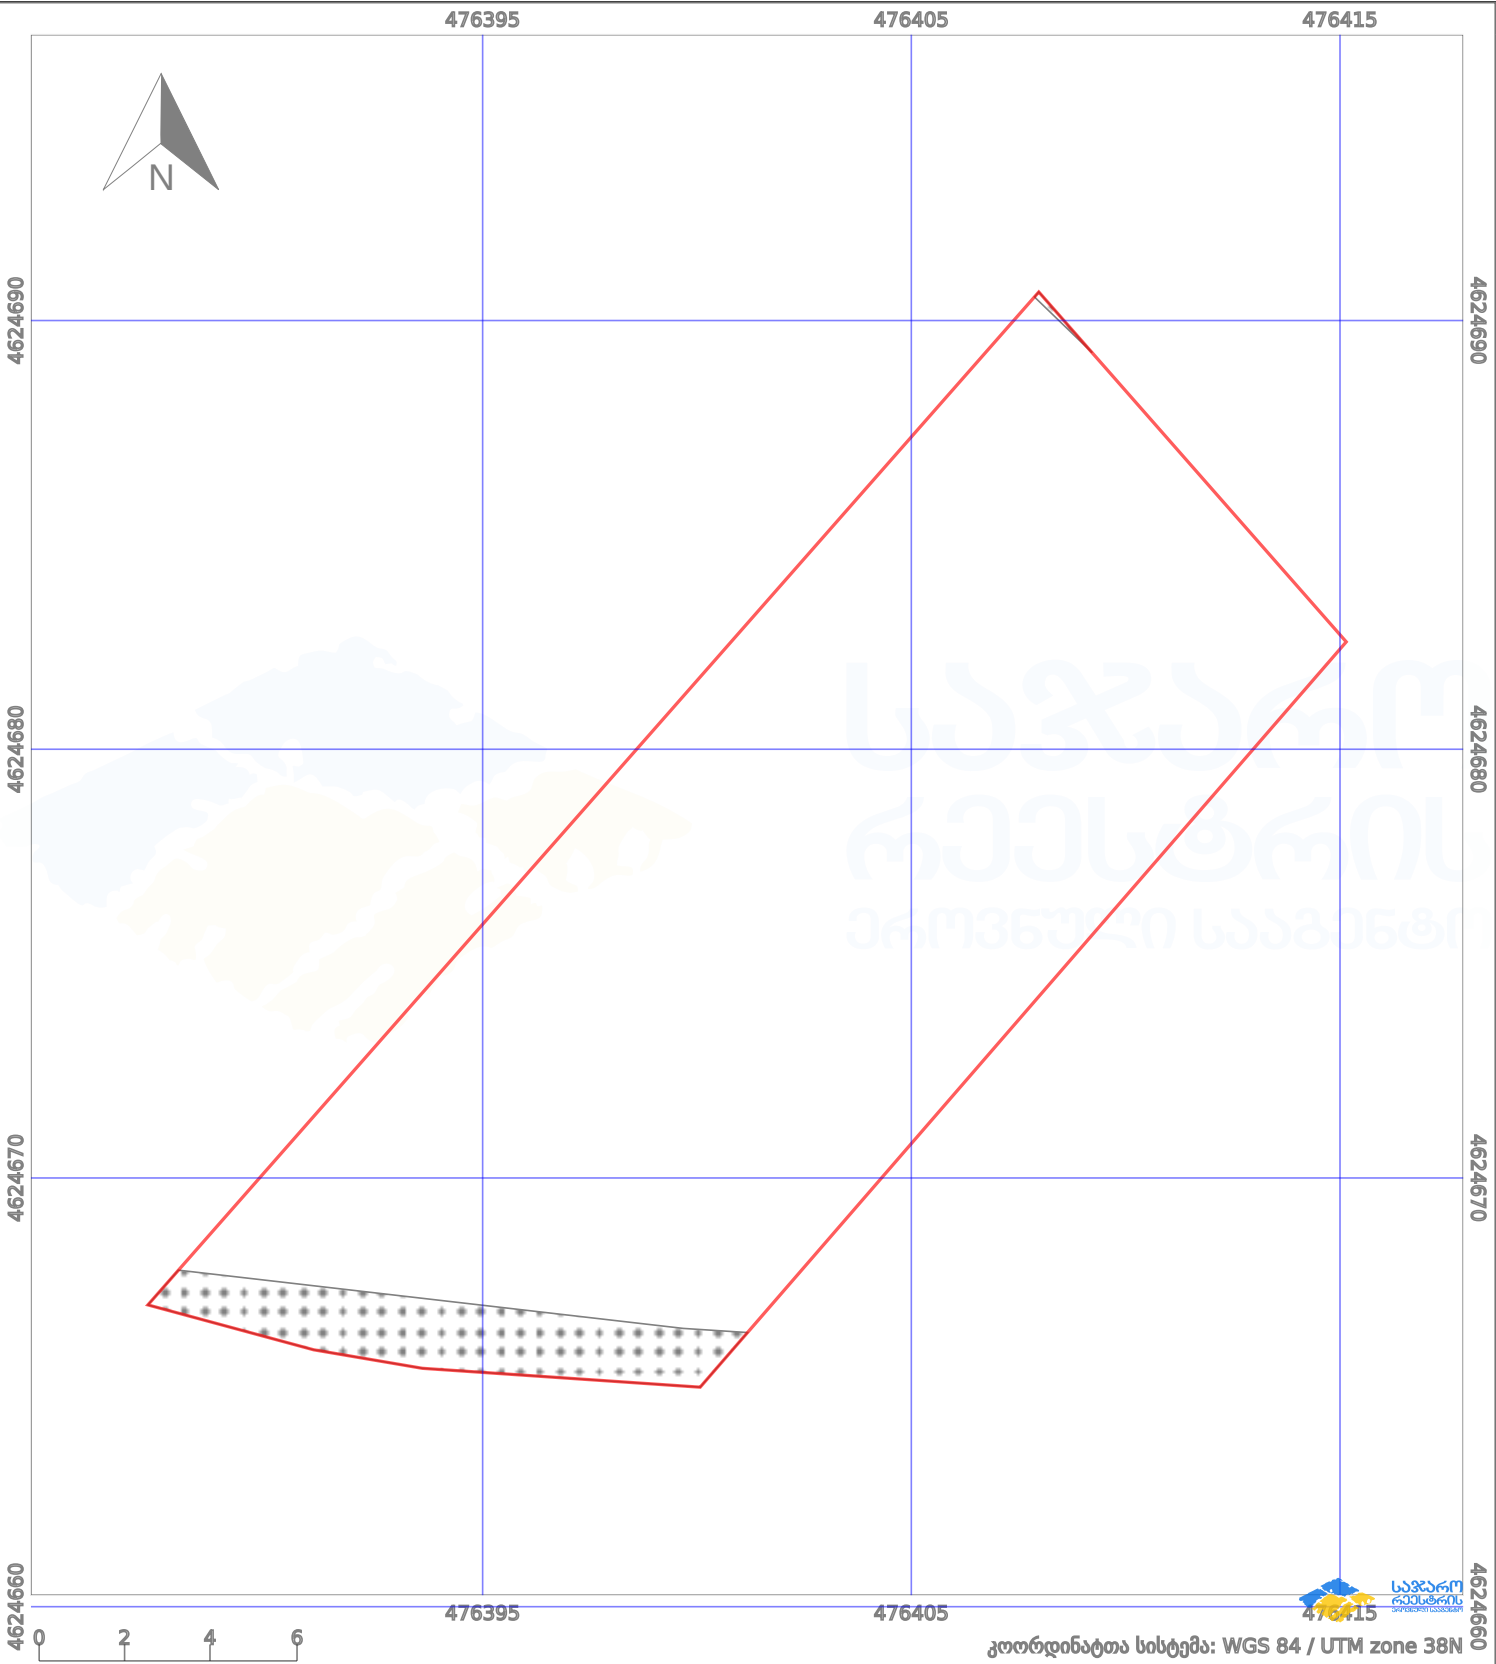

ნაკვეთის საზღვარი	მშენებარე ნაგებობა	02/4	აშენებული ნაგებობა	მიწისქვეშა ნაგებობა
საზოგადოებრივი ნაგებობა	ტყის ფონდი	ვალდებულება	ქარსაფარი ბოლი	