



საკადასტრო გეგმა

საჯარო რეესტრის ეროვნული
სააგენტო

საკადასტრო კოდი: **22.22.11.373**

განცხადების ნომერი: **882019237177**

მომზადების თარიღი: **23/10/2019**


ნაკვეთის დანიშნულება:

სასოფლო-სამეურნეო

ფართობი:

2661 კვ.მ (WGS 84 / UTM zone 38N)

2660 კვ.მ (WGS 84 / UTM zone 37N)

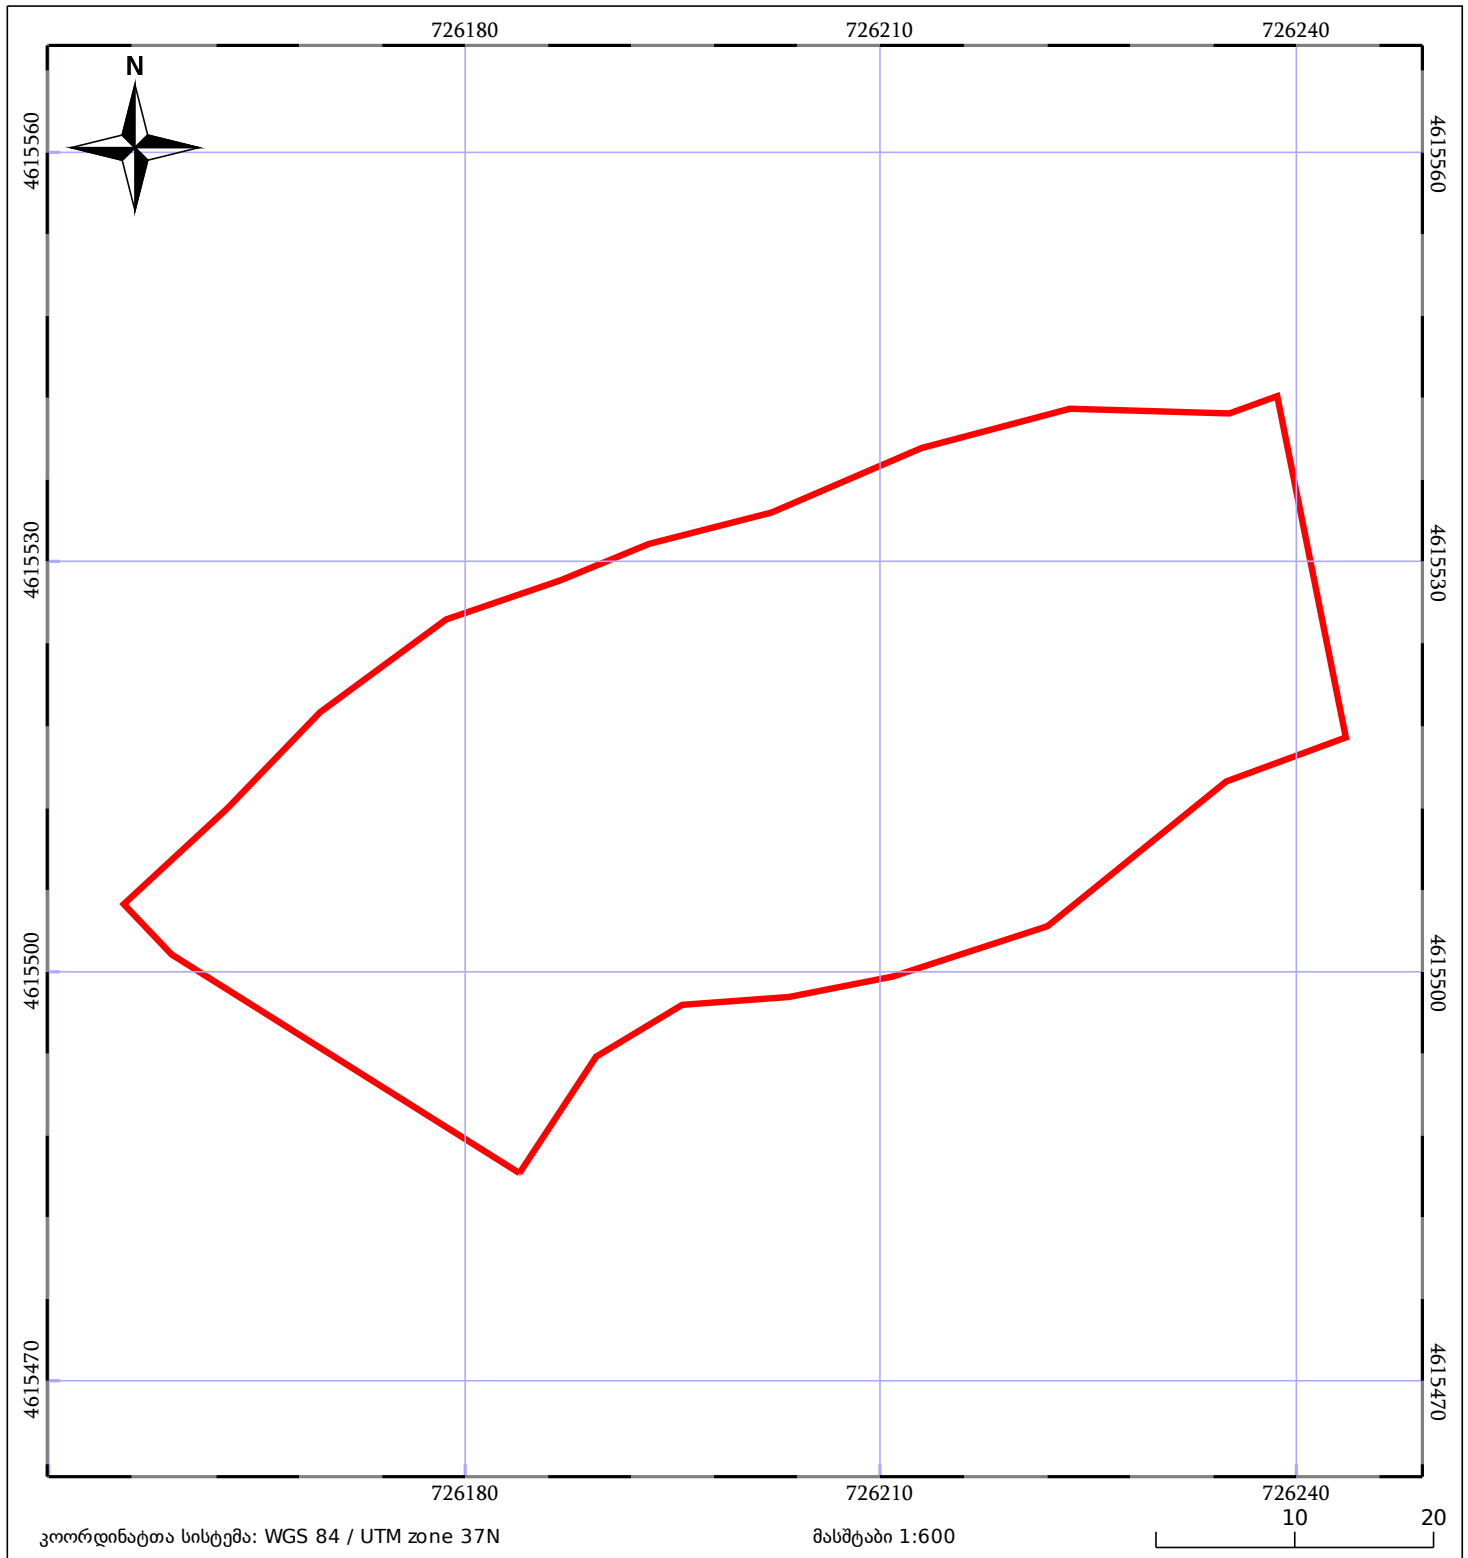

05/25 მშენებარე ნაგებობა	05/25 შენობა/ნაგებობა	ტყის ფონდი
ნაკვეთის საკადასტრო საზღვარი	ხაზობრივი ნაგებობა	ვალდებულება