



თბილისის ადმინისტრაციული საზღვარი
სამშენებლო დოკუმენტაციის ბარეჟი (შეზღუდვა)


ელ ვერსია და ქალაქის ვერსია წარმოსაღებნია შენობასთან ერთად

მიწის ნაკვეთის საკადასტრო კოდი:
ბანცხალების რეგისტრაციის ნომერი:
მიწის ნაკვეთის ფართობი:

01.81.05.025.015
892025537876
607 კვ.მ.

პროექტის თარიღი

21.01.26

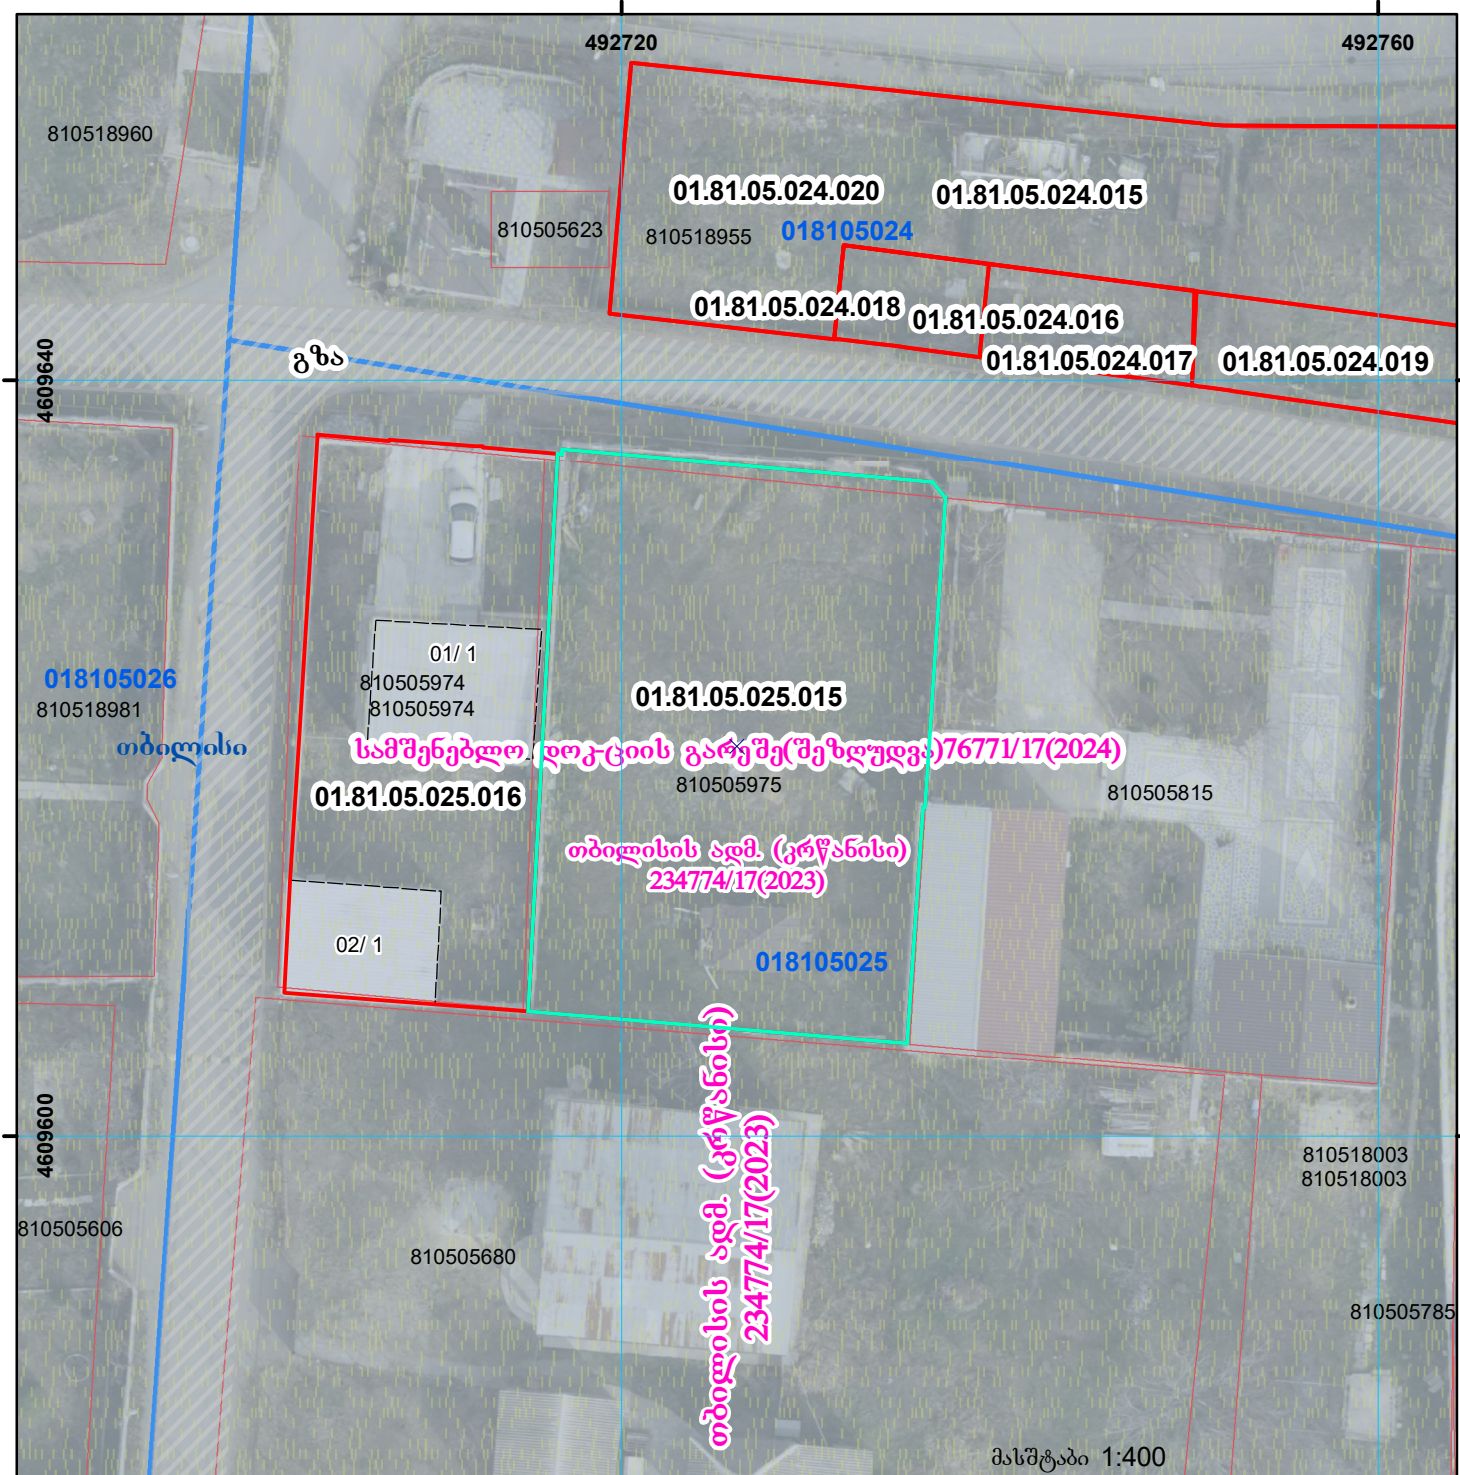

	შენობა-ნაგებობა, პირობითი ნომერი/სართულიანობა		ვალდებულება		ხაზობრივი ნაგებობა		000 0.00
	მიწის ნაკვეთის საკადასტრო საზღვარი		შენებარე ნაგებობა		მიწისქვეშა ნაგებობა		000 0.00