


მიწის ნაკვეთის საკადასტრო კოდი: 720240302
 განცხადების რეგისტრაციის ნომერი: 882024763892
 მიწის ნაკვეთის ფართობი: 620 კვ.მ.
 დანიშნულება: 31.05.24
 მომზადების თარიღი:

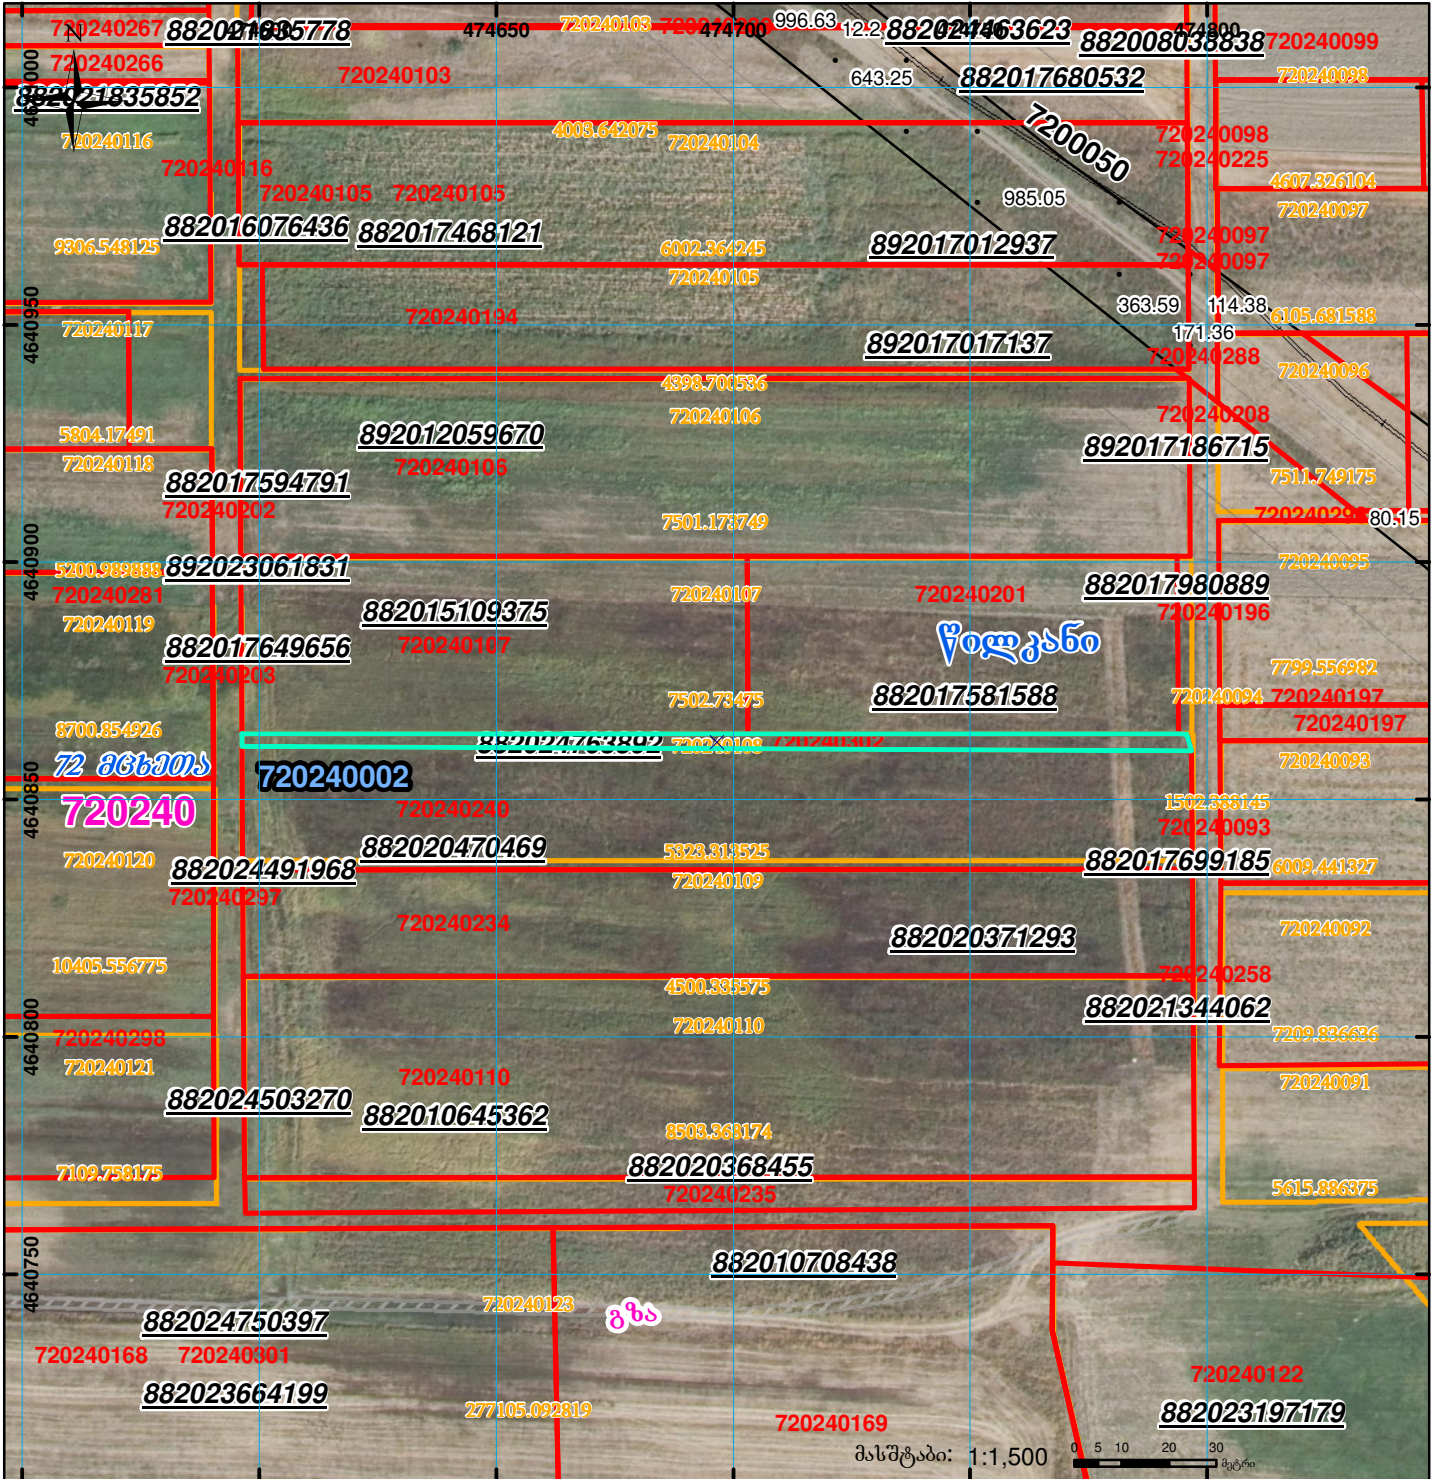

	შენიშვნა-ნაკვეთობა, პირობითი ნომერი/სართულიანობა		ვალდებულება		სარეგისტრაციოდ წარმოდგენილი ნაკვეთი
	მიწის ნაკვეთის საკადასტრო საზღვარი		მშენებარე ნაკვეთი		საზობრივი ნაკვეთი

UTM (საერთაშორისო) სისტემის კოორდ.