



# საკადასტრო გეგმა

საჯარო რეესტრის ეროვნული  
სააგენტო

საკადასტრო კოდი: **72.09.16.931**


ნაკვეთის დანიშნულება:

განცხადების ნომერი: **882022180092**

ფართობი:

**2373 კვ.მ (WGS 84 / UTM zone 38N)**

მომზადების თარიღი: **18/03/2022**

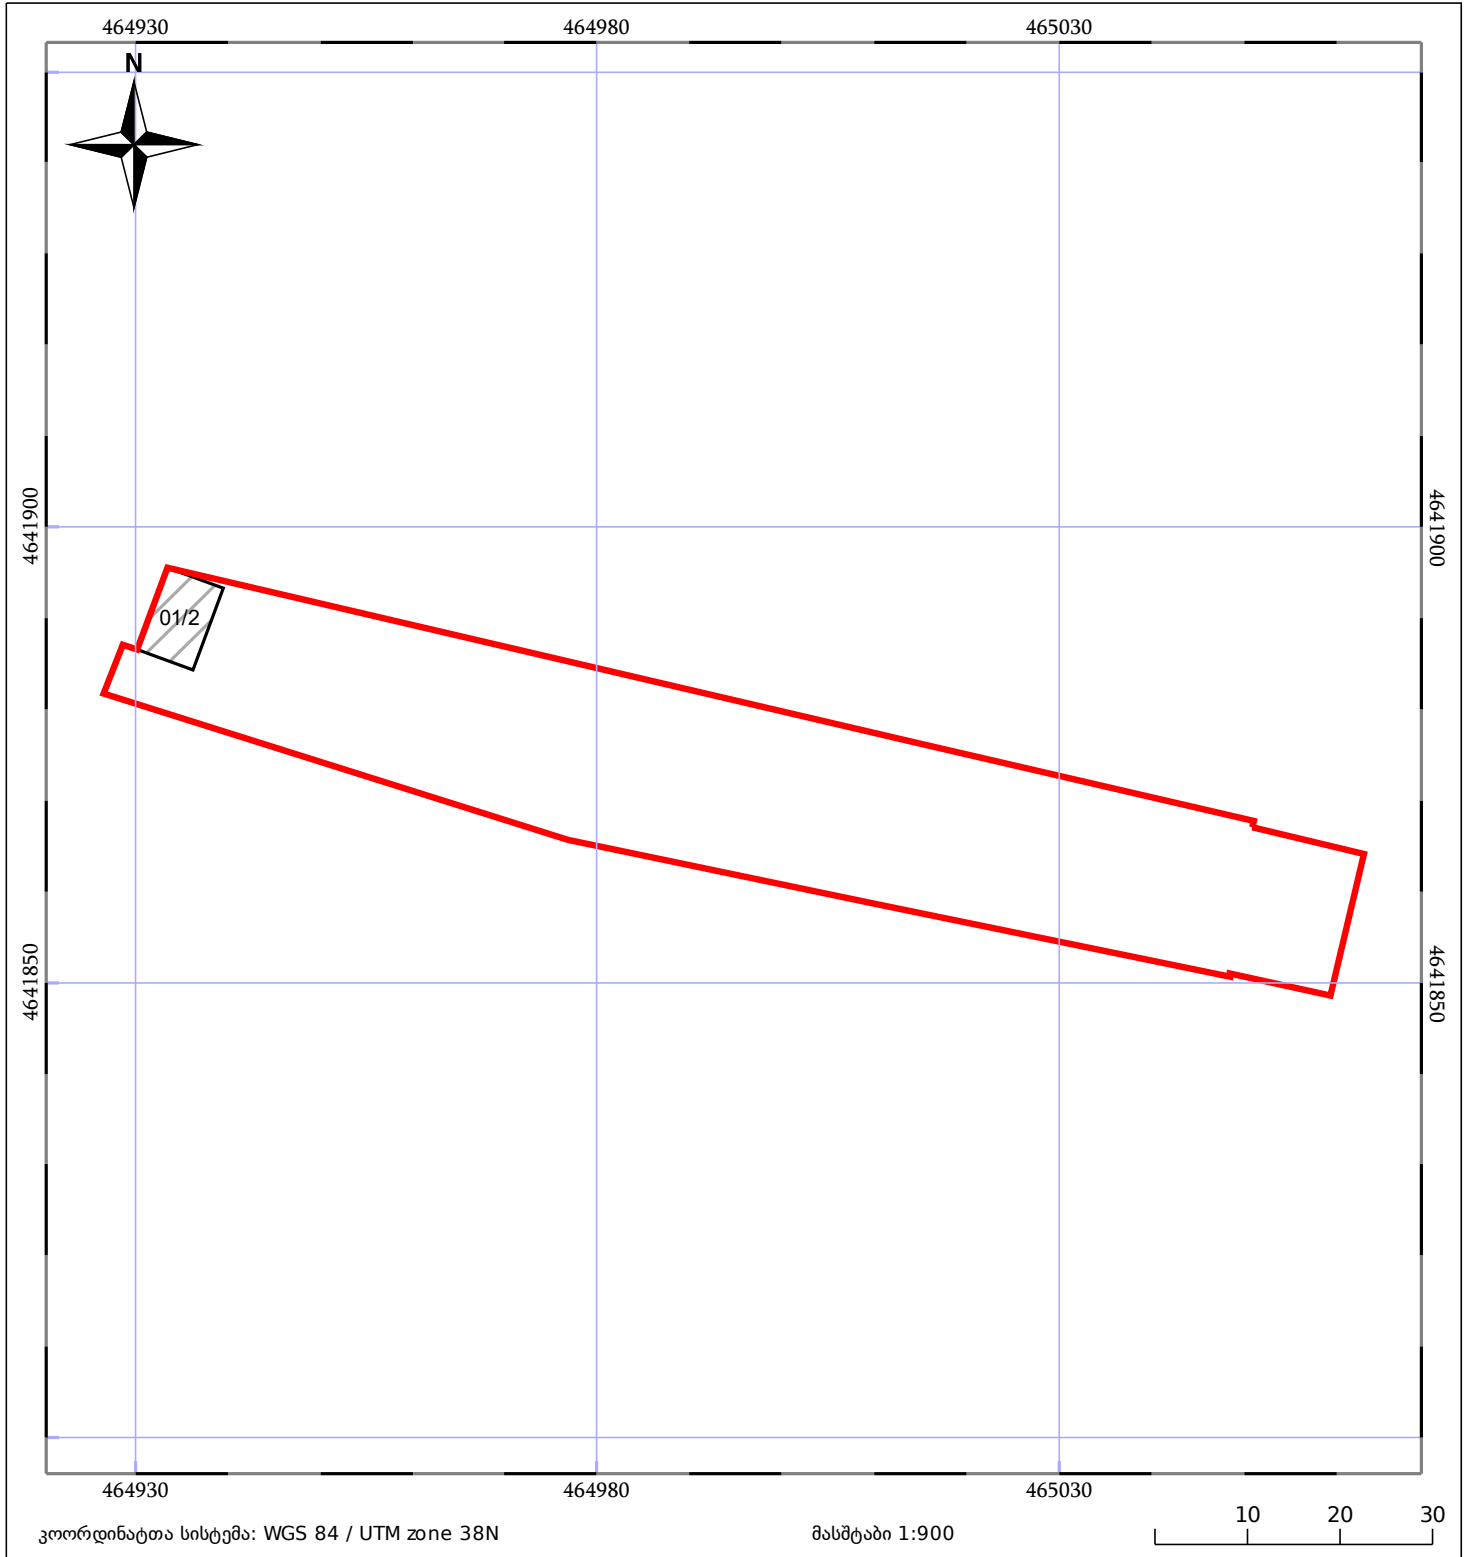

05/25	მშენებარე ნაგებობა		ნაკვეთის საკადასტრო საზღვარი	05/25	შენობა/ნაგებობა
	საზღვრული ნაგებობა		ტყის ფონდი		ვალდებულება