



საკადასტრო გეგმა

საჯარო რეესტრის ეროვნული
სააგენტო

საკადასტრო კოდი: **72.06.03.033.092**

განცხადების ნომერი: **882025554643**


მომზადების თარიღი: **15/07/2025**

ნაკვეთის დანიშნულება:

ფართობი:

სასოფლო-სამეურნეო(საკარმიდამო)

1962 კვ.მ (WGS 84 / UTM zone 38N)

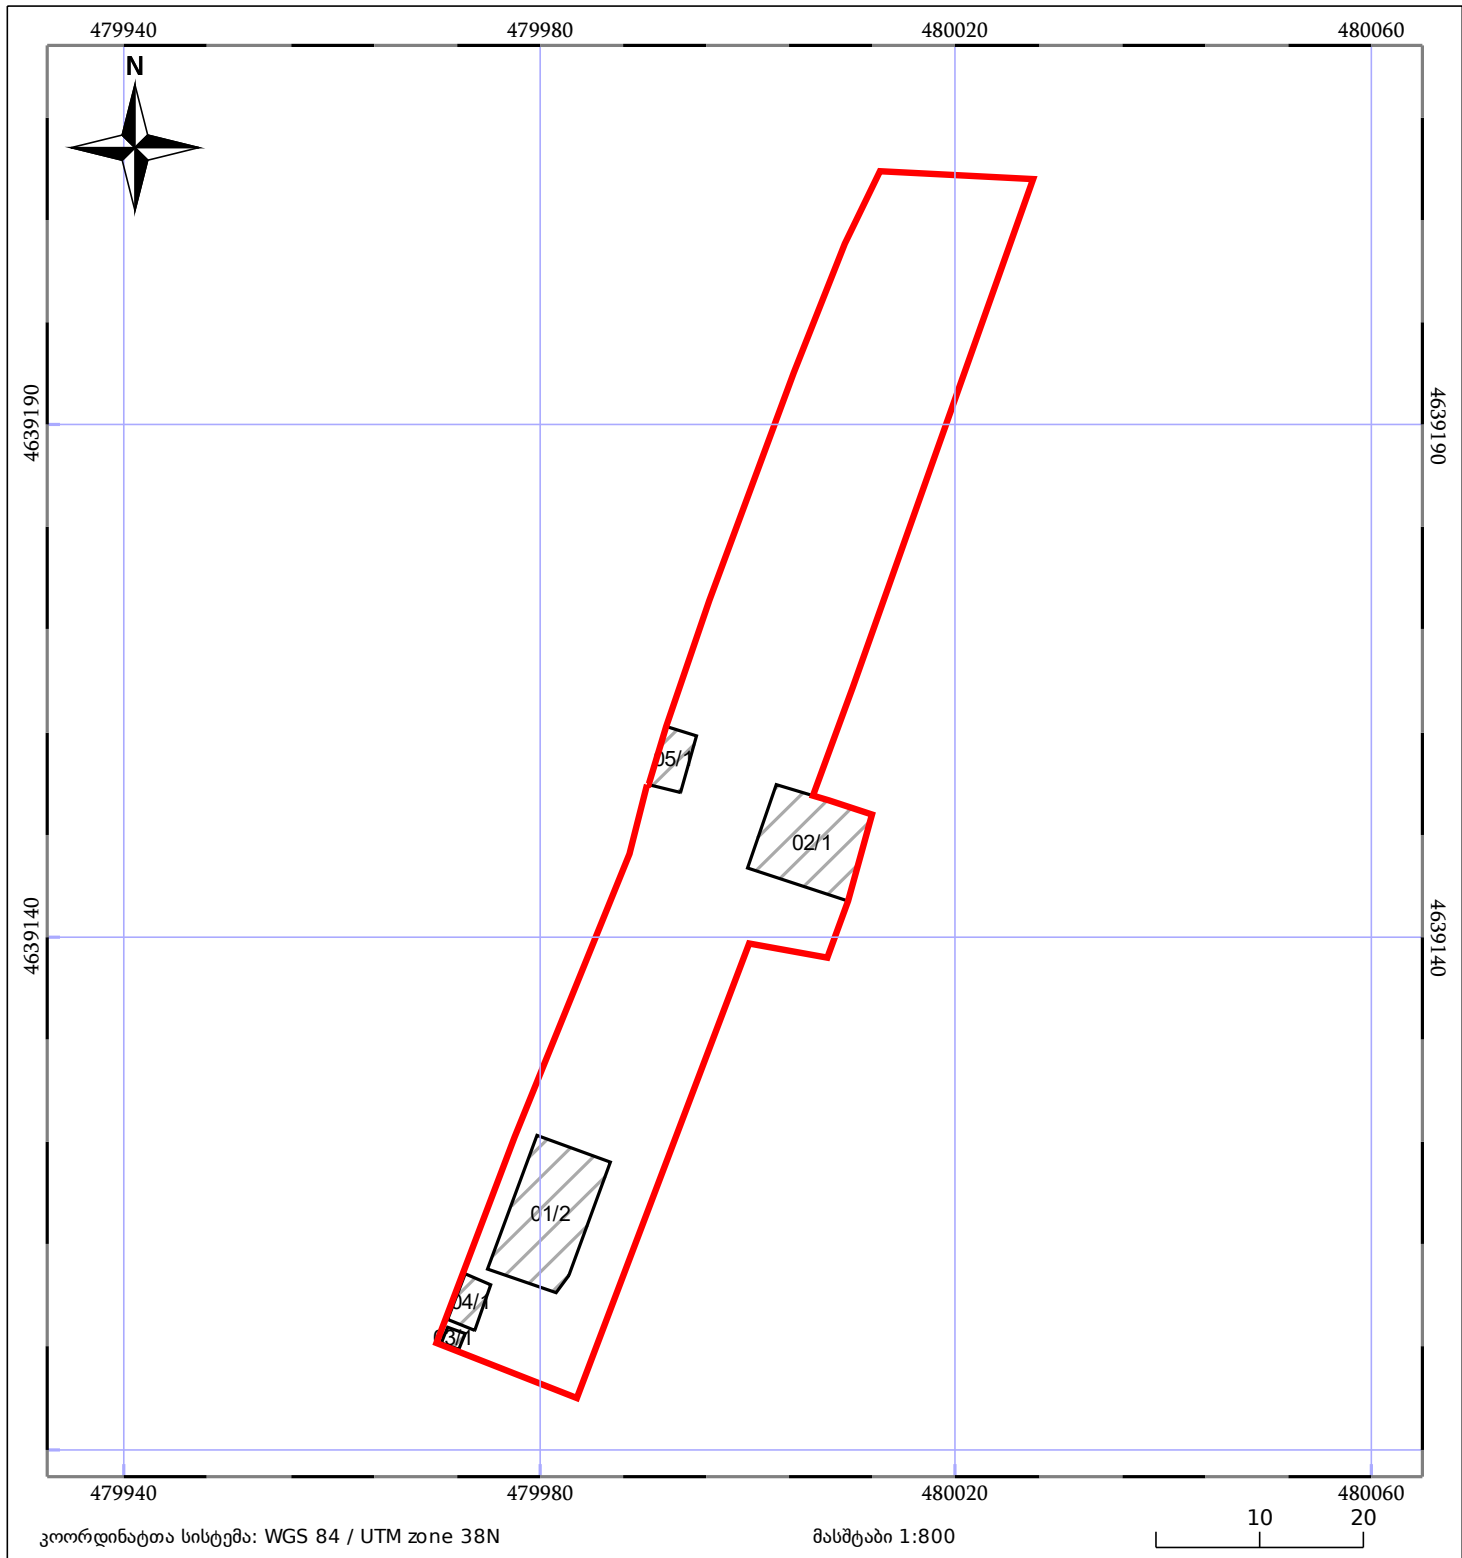

05/25	მშენებარე ნაგებობა		ნაკვეთის საკადასტრო საზღვარი	05/25	შენობა/ნაგებობა
	საზოგადოებრივი ნაგებობა		ტყის ფონდი		ვალდებულება