




საქართველოს იუსტიციის სამინისტრო
საჯარო რეგისტრის ეროვნული სააგენტო

საკადასტრო გეგმა

საჯარო რეგისტრის
ეროვნული სააგენტო

მიწის ნაკვეთის საკადასტრო კოდი: 01.13.02.004.029
განცხადების რეგისტრაციის ნომერი 882014306243
მიწის ნაკვეთის ფართობი: 7177 კვ.მ.
დანიშნულება: არასასოფლო-სამეურნეო
მომზადების თარიღი 12.06.14

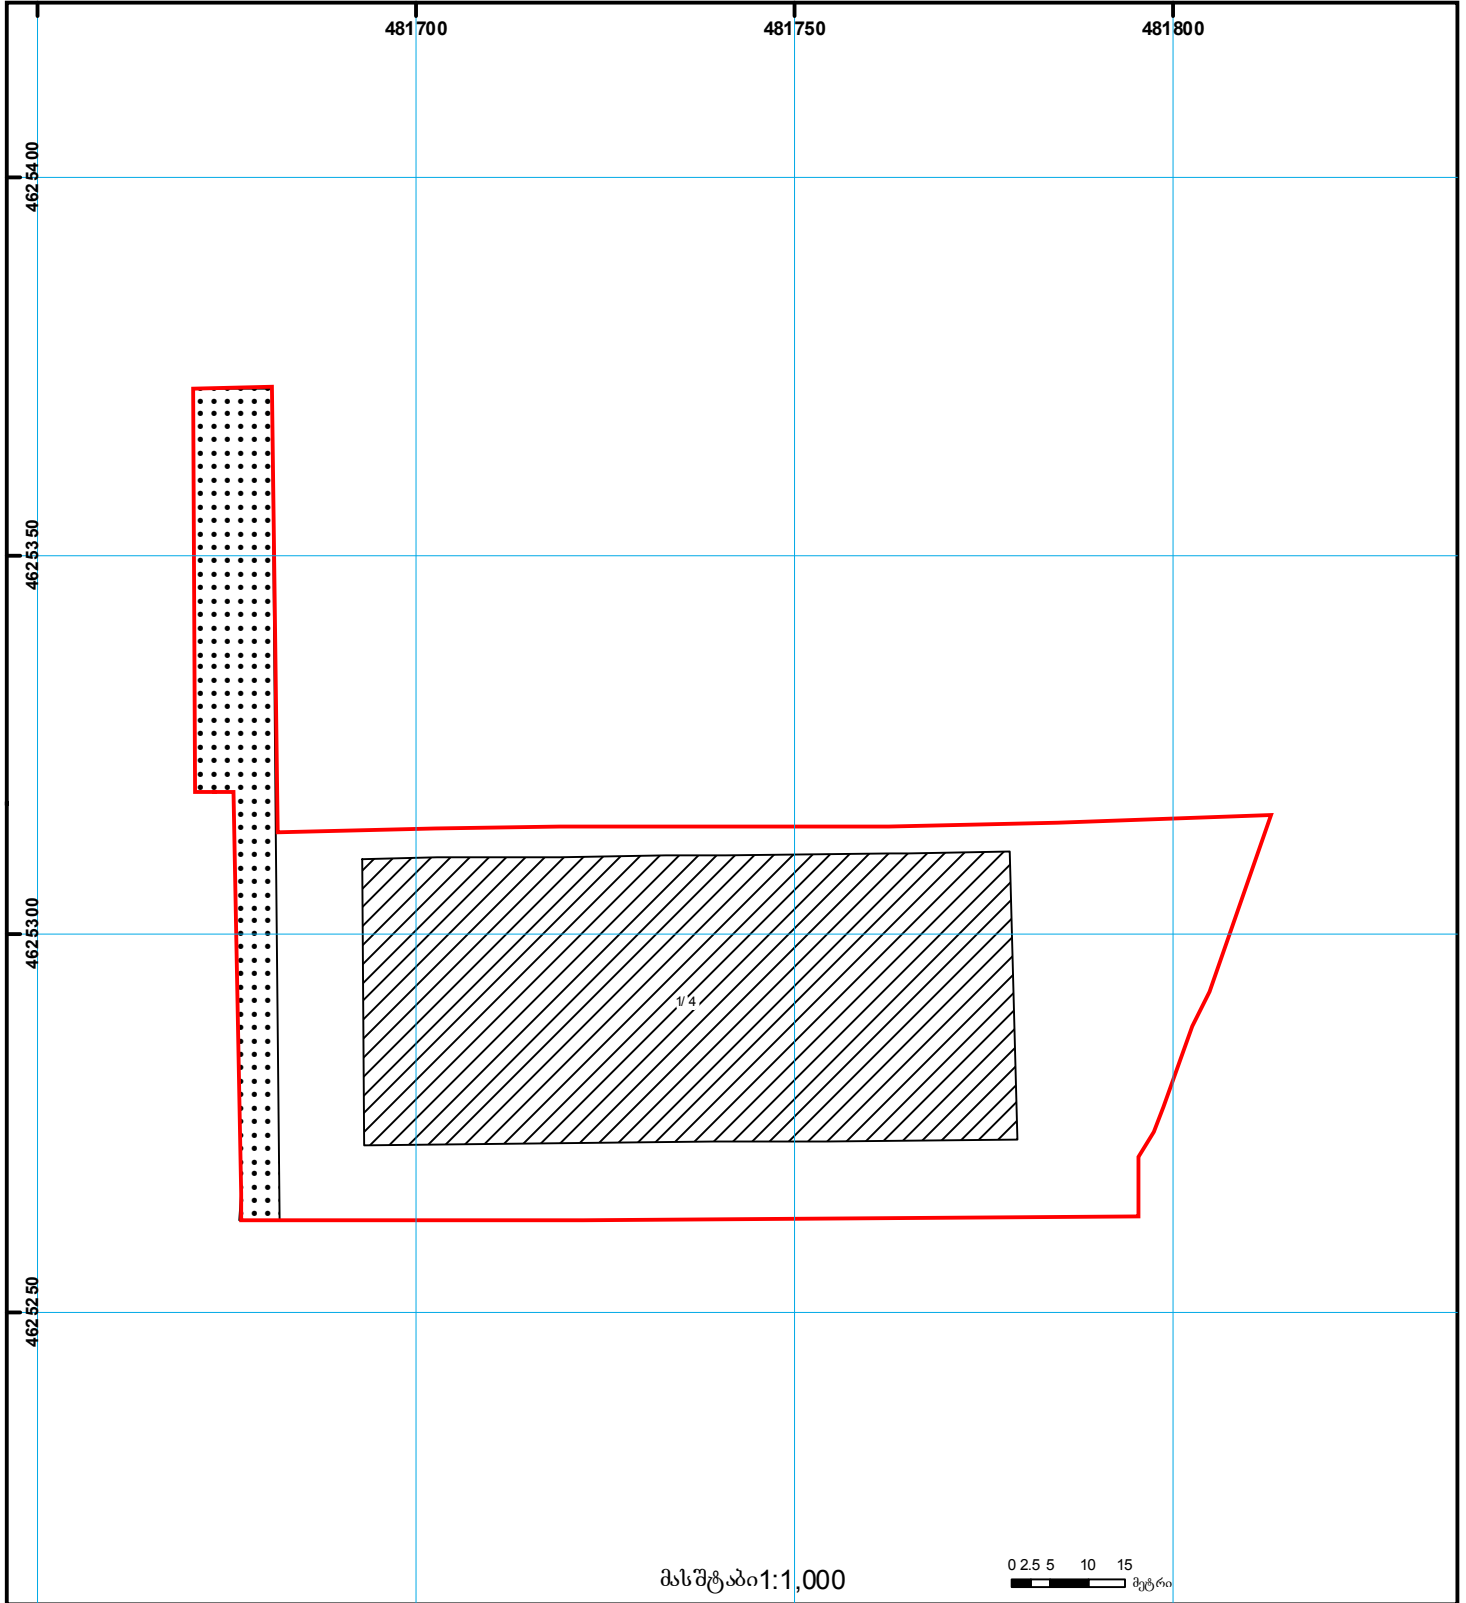

მასშტაბი 1:1,000

0 2.5 5 10 15
მეტრი

- | | | | | | | |
|--|-------------------------------------------------|--|-------------------|--|--------------------|------------------------|
| | შენიშნული ნაკვეთის პირობითი ნომერი/სართულიანობა | | ვალდებულება | | საზღვრის ნაკვეთი | UTM
სისტემის კოორდ. |
| | მიწის ნაკვეთის საკადასტრო საზღვარი | | მშენებარე ნაკვეთი | | მიწის ქვეშ ნაკვეთი | |