


მიწის ნაკვეთის საკადასტრო კოდი:
განცხადების რეგისტრაციის ნომერი:
მიწის ნაკვეთის ფართობი:
ღანიშნულება:
მომზადების თარიღი:

32 03 47 903
882019496195
2400 კვ.მ.

05.07.19

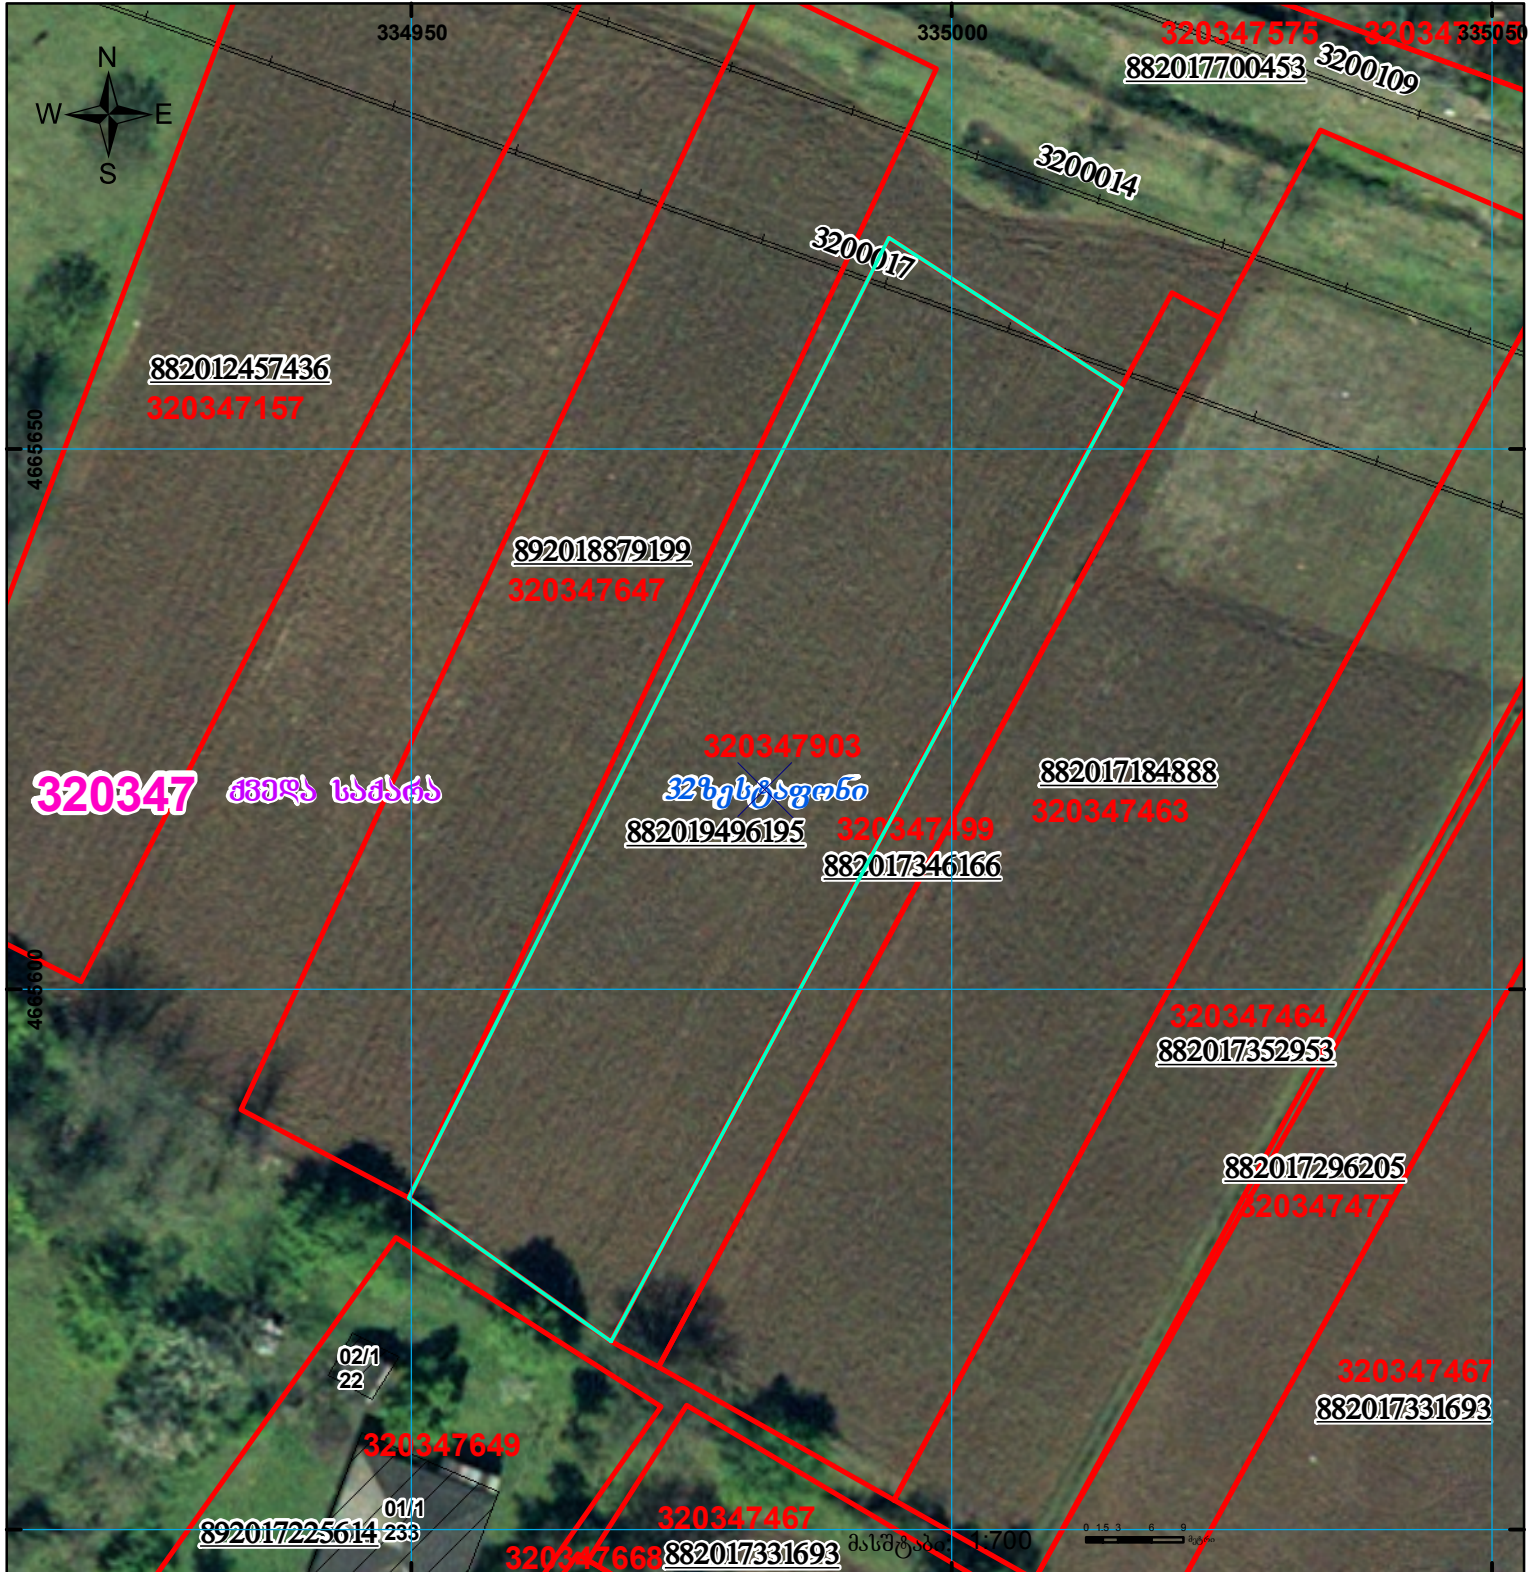

შენიშვნა-ნაგებობა,
პირობითი ნომერი/სართულიანობა



გაღებულულება



საზოგადოებრივი ნაგებობა

მიწის ნაკვეთის საკადასტრო საზღვარი



შეგენიერებული ნაგებობა

UTM

(საერთაშორისო)
სისტემის კოორდ.