




## საკადასტრო გეგმა

საჯარო რეგისტრის ეროვნული  
სააგენტო

საკადასტრო კოდი: **01.14.06.007.020**  
განცხადების ნომერი: **892023383668**  
მომზადების თარიღი: **14/12/2023**

ნაკვეთის დანიშნულება: **არასასოფლო სამეურნეო**  
ფართობი: **2323 კვ.მ (WGS 84 / UTM zone 38N)**  
ვალდებულების ფართობი: **43 კვ.მ (WGS 84 / UTM zone 38N)**

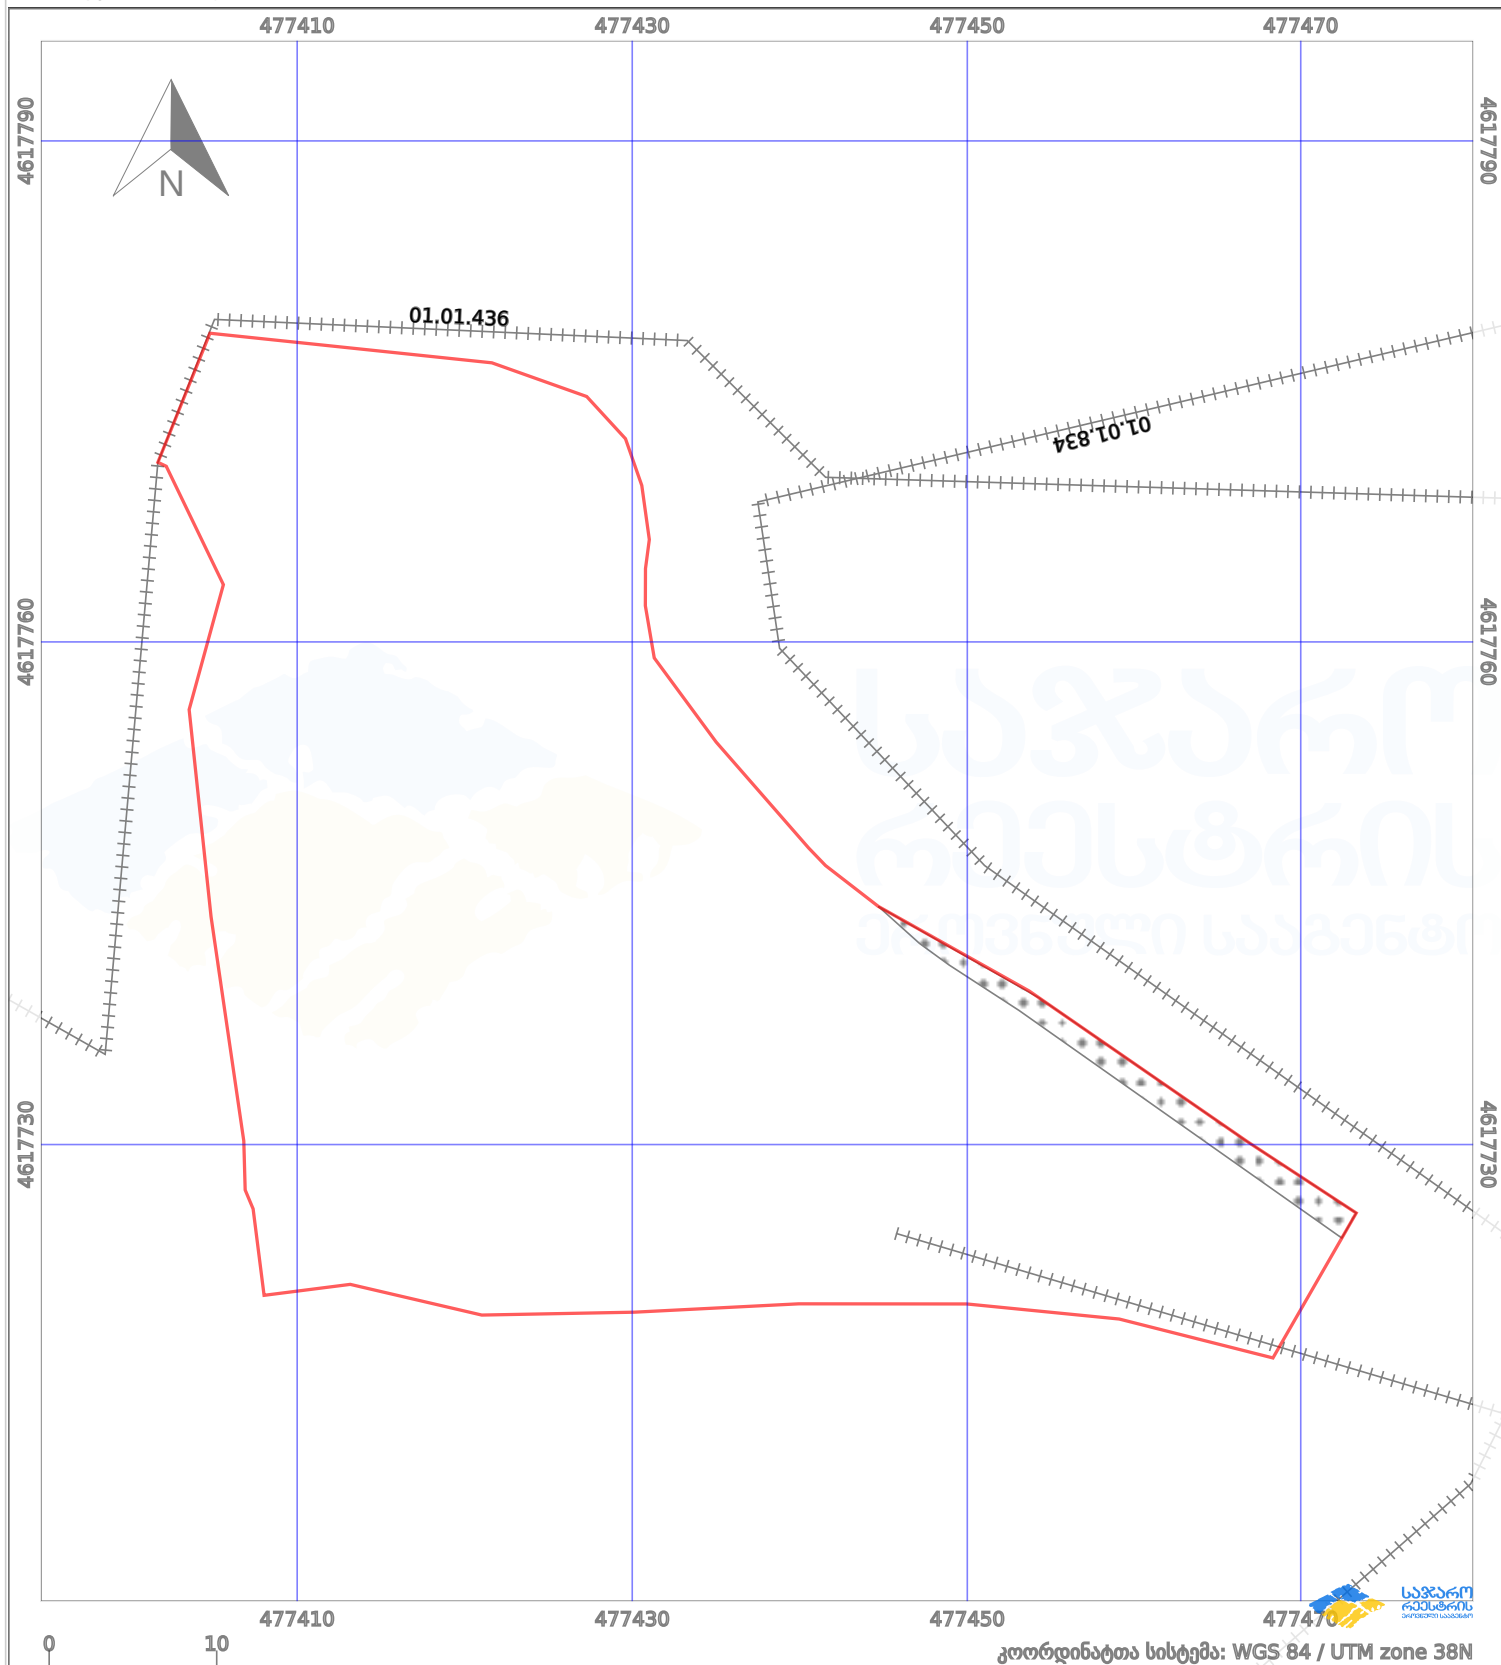

|                    |                    |             |                    |                |
|--------------------|--------------------|-------------|--------------------|----------------|
| ნაკვეთის საზღვარი  | მშენებარე ნაგებობა | 02/4        | აშენებული ნაგებობა | ქარსაფარი ზოლი |
| სამობრივი ნაგებობა | ტყის ფონდი         | ვალდებულება |                    |                |