




საკადასტრო გეგმა

საჯარო რეგისტრის ეროვნული
სააგენტო

საკადასტრო კოდი: **01.14.05.007.718**
განცხადების ნომერი: **892024703957**
მომზადების თარიღი: **27/11/2024**

ნაკვეთის დანიშნულება: **არასასოფლო სამეურნეო**
ფართობი: **5322 კვ.მ (WGS 84 / UTM zone 38N)**
ვალდებულების ფართობი: **891 კვ.მ (WGS 84 / UTM zone 38N)**

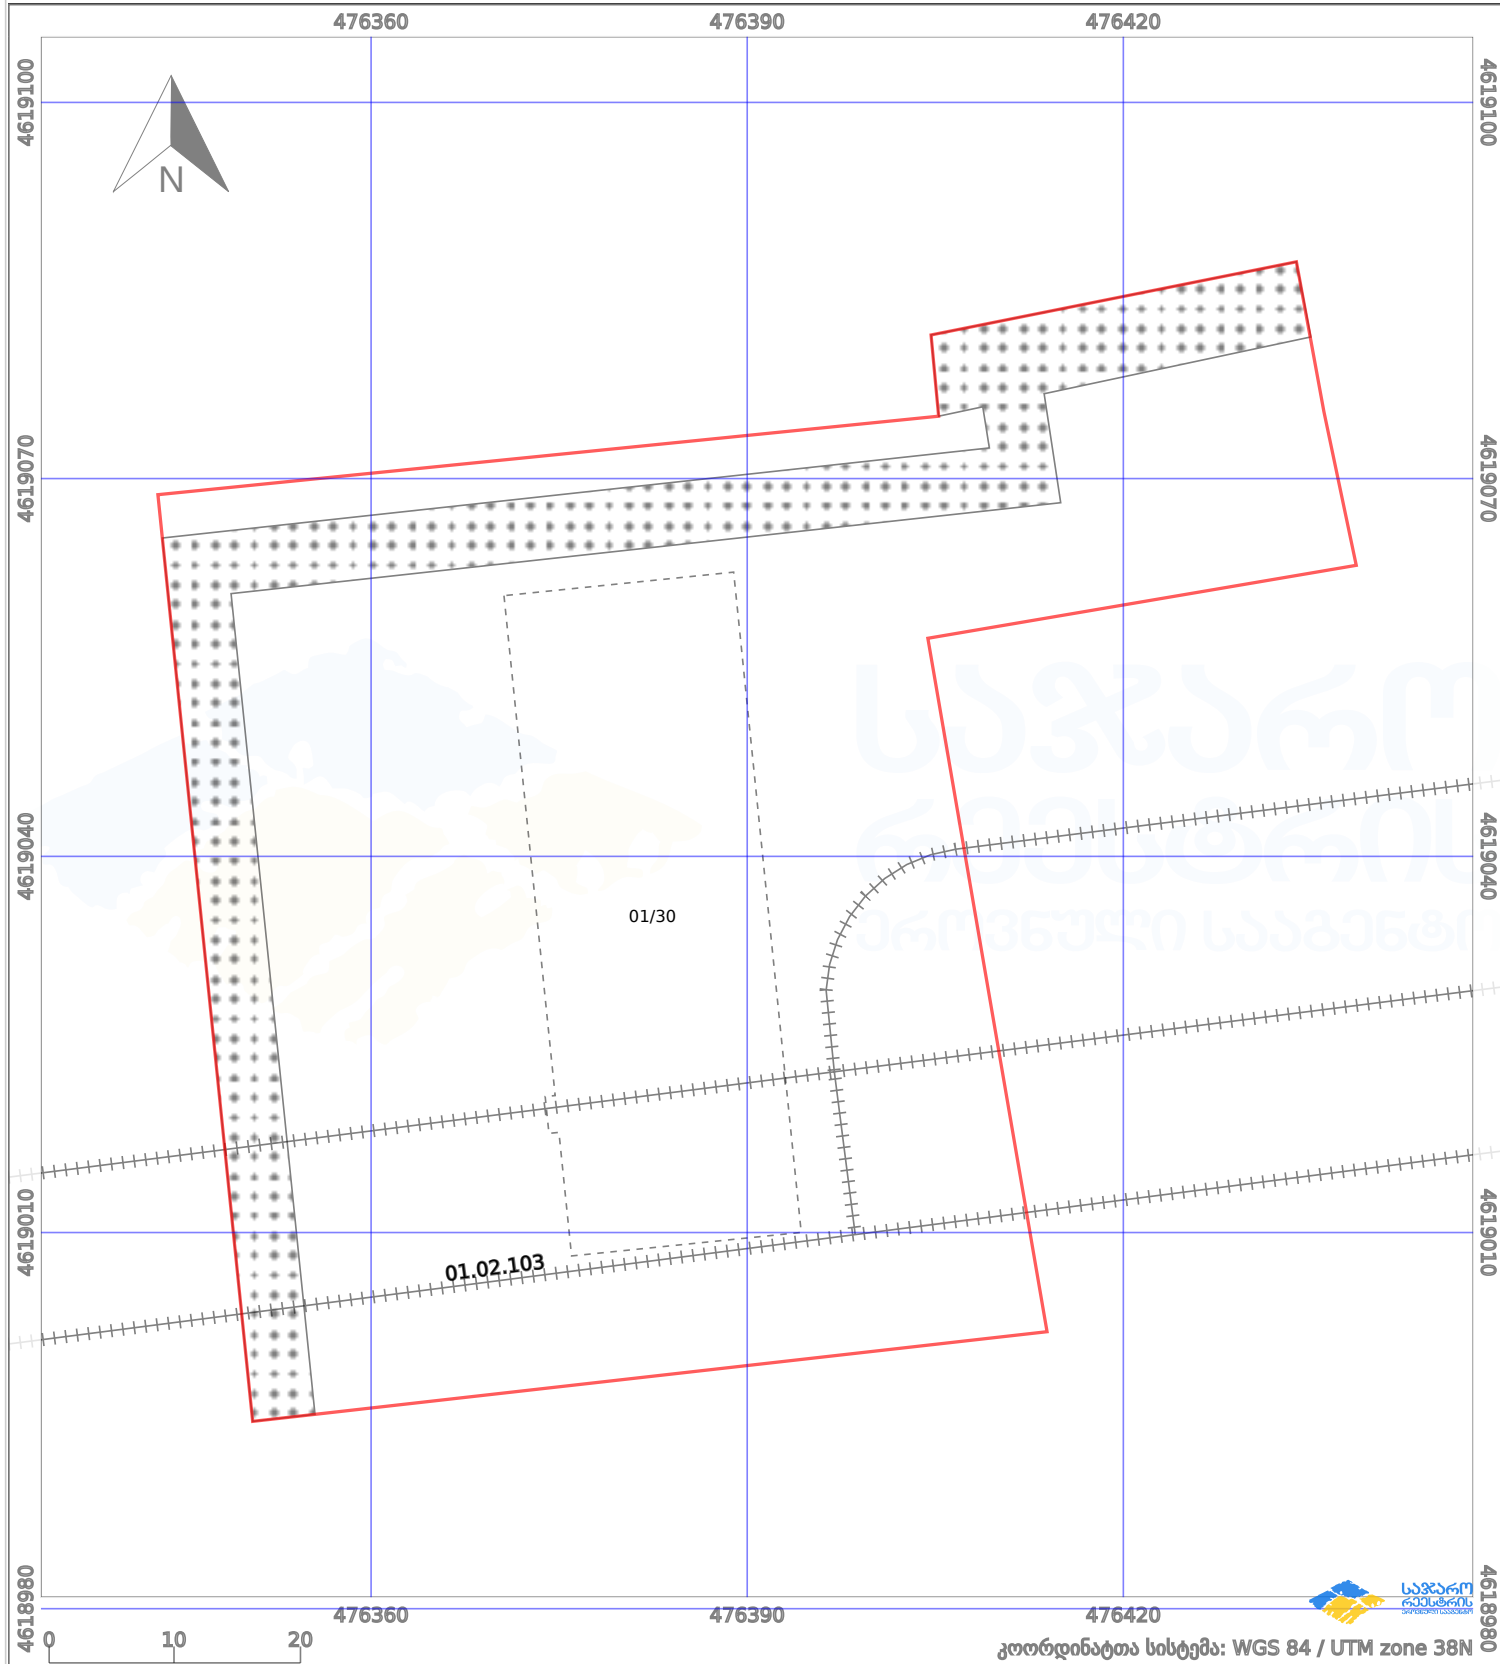

პირობითი აღნიშვნები:					
	ნაკვეთის საზღვარი		მშენებარე ნაგებობა		აშენებული ნაგებობა
	საზოგადოებრივი ნაგებობა		ტყის ფონდი		მიწისქვეშა ნაგებობა
			ვალდებულება		ქარსაფარი ბოლი