




# საკადასტრო გეგმა

საქართველოს რეესტრის ეროვნული სააგენტო

საკადასტრო კოდი: **54.09.54.176**  
განცხადების ნომერი: **892021100253**  
მომზადების თარიღი: **23/12/2021**

ნაკვეთის დანიშნულება: **სასოფლო-სამეურნეო**  
ფართობი: **5101 კვ.მ (WGS 84 / UTM zone 38N)**

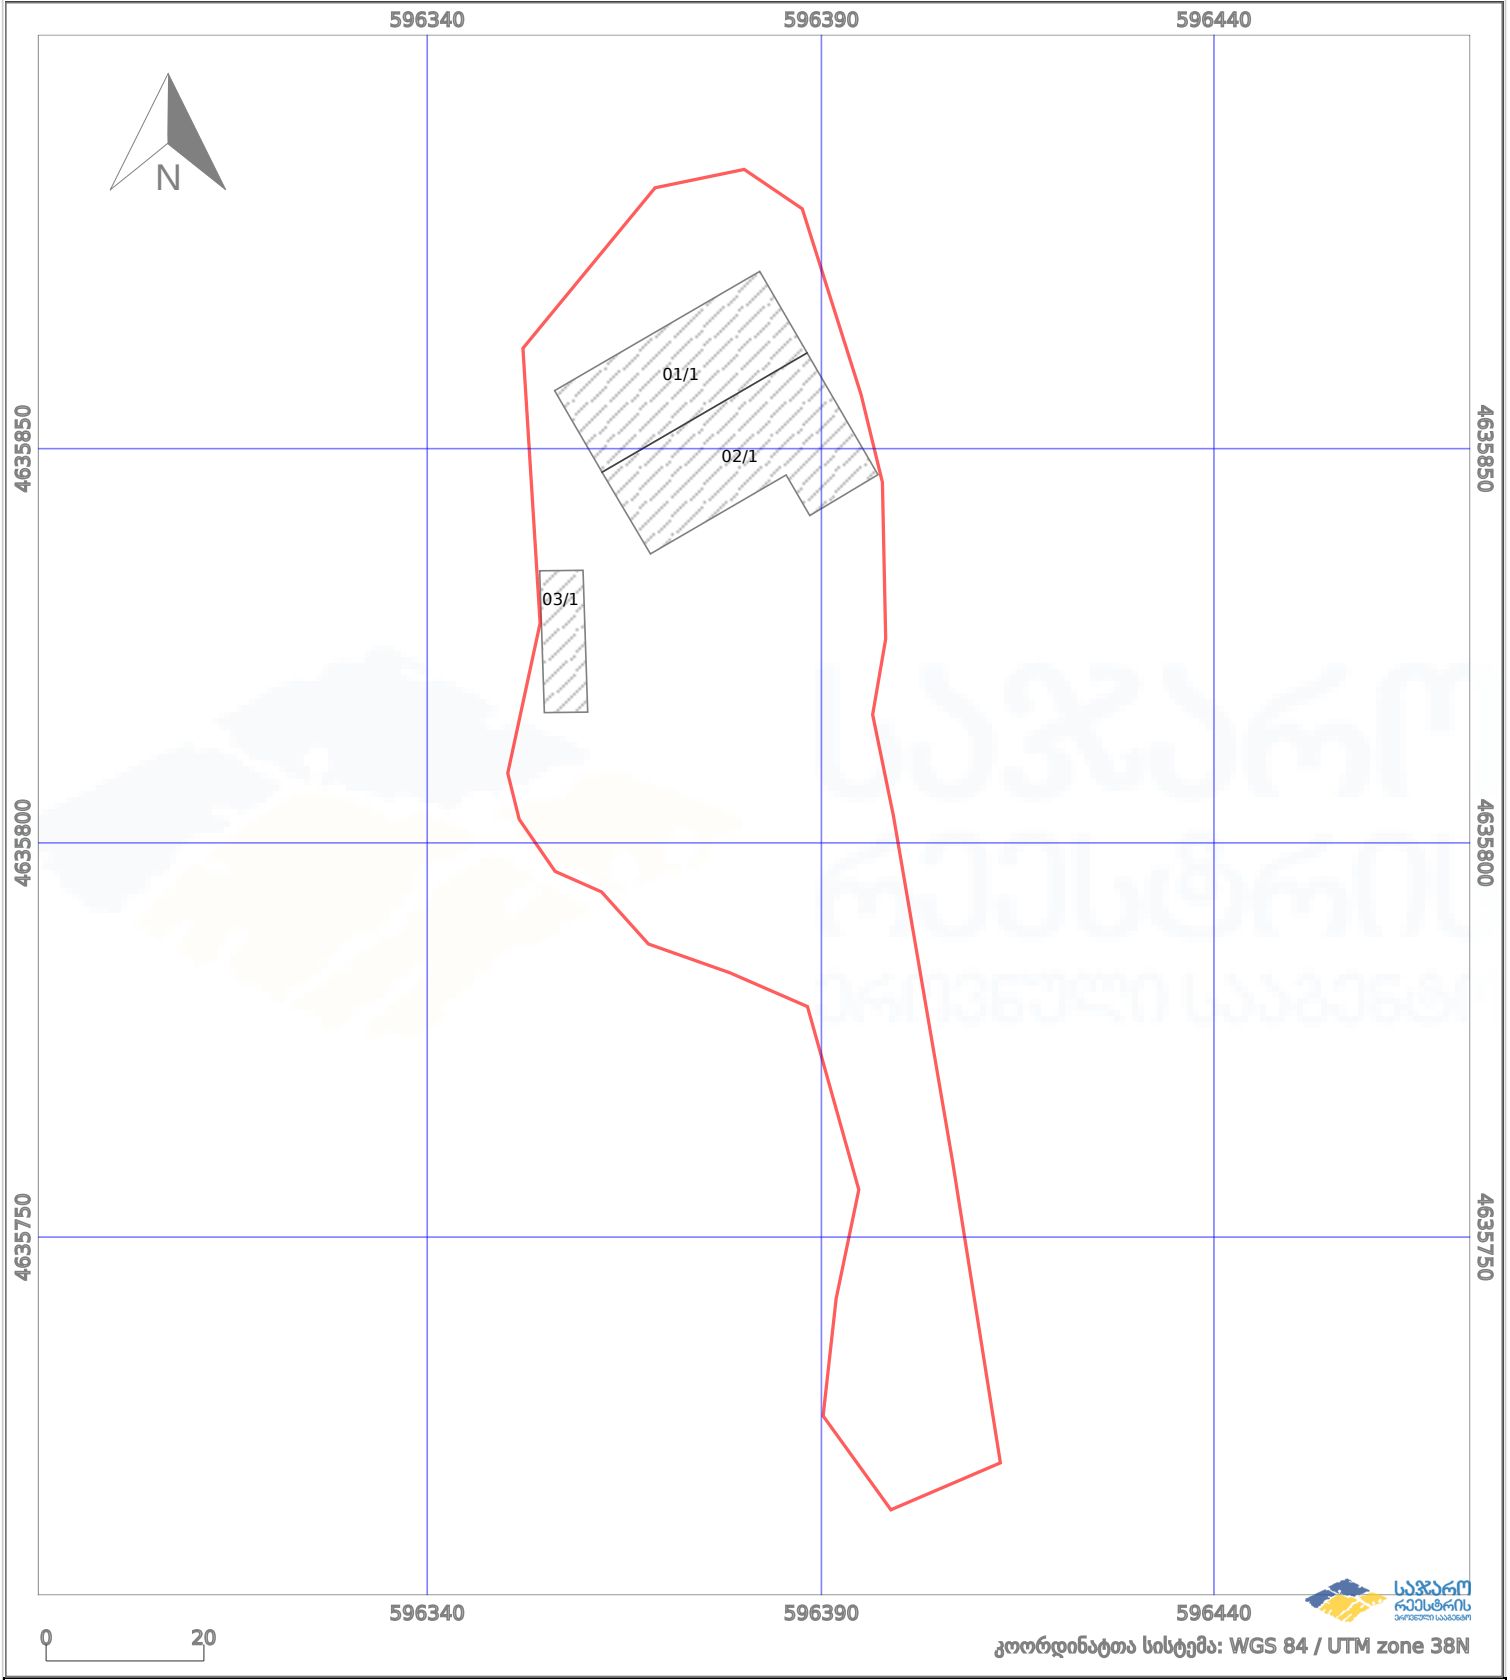

	ნაკვეთის საზღვარი		პირობითი აღნიშვნები: მშენებარე ნაგებობა		აშენებული ნაგებობა
	საზღვარი ნაგებობა		ტყის ფონდი		ვალდებულება