



მიწის ნაკვეთის საკადასტრო კოდი: **511568283**
 განცხადების რეგისტრაციის ნომერი: **882020718407**
 მიწის ნაკვეთის ფართობი: **1800 კვ.მ.**
 დანიშნულება:
 მომზადების თარიღი: **30.06.21**

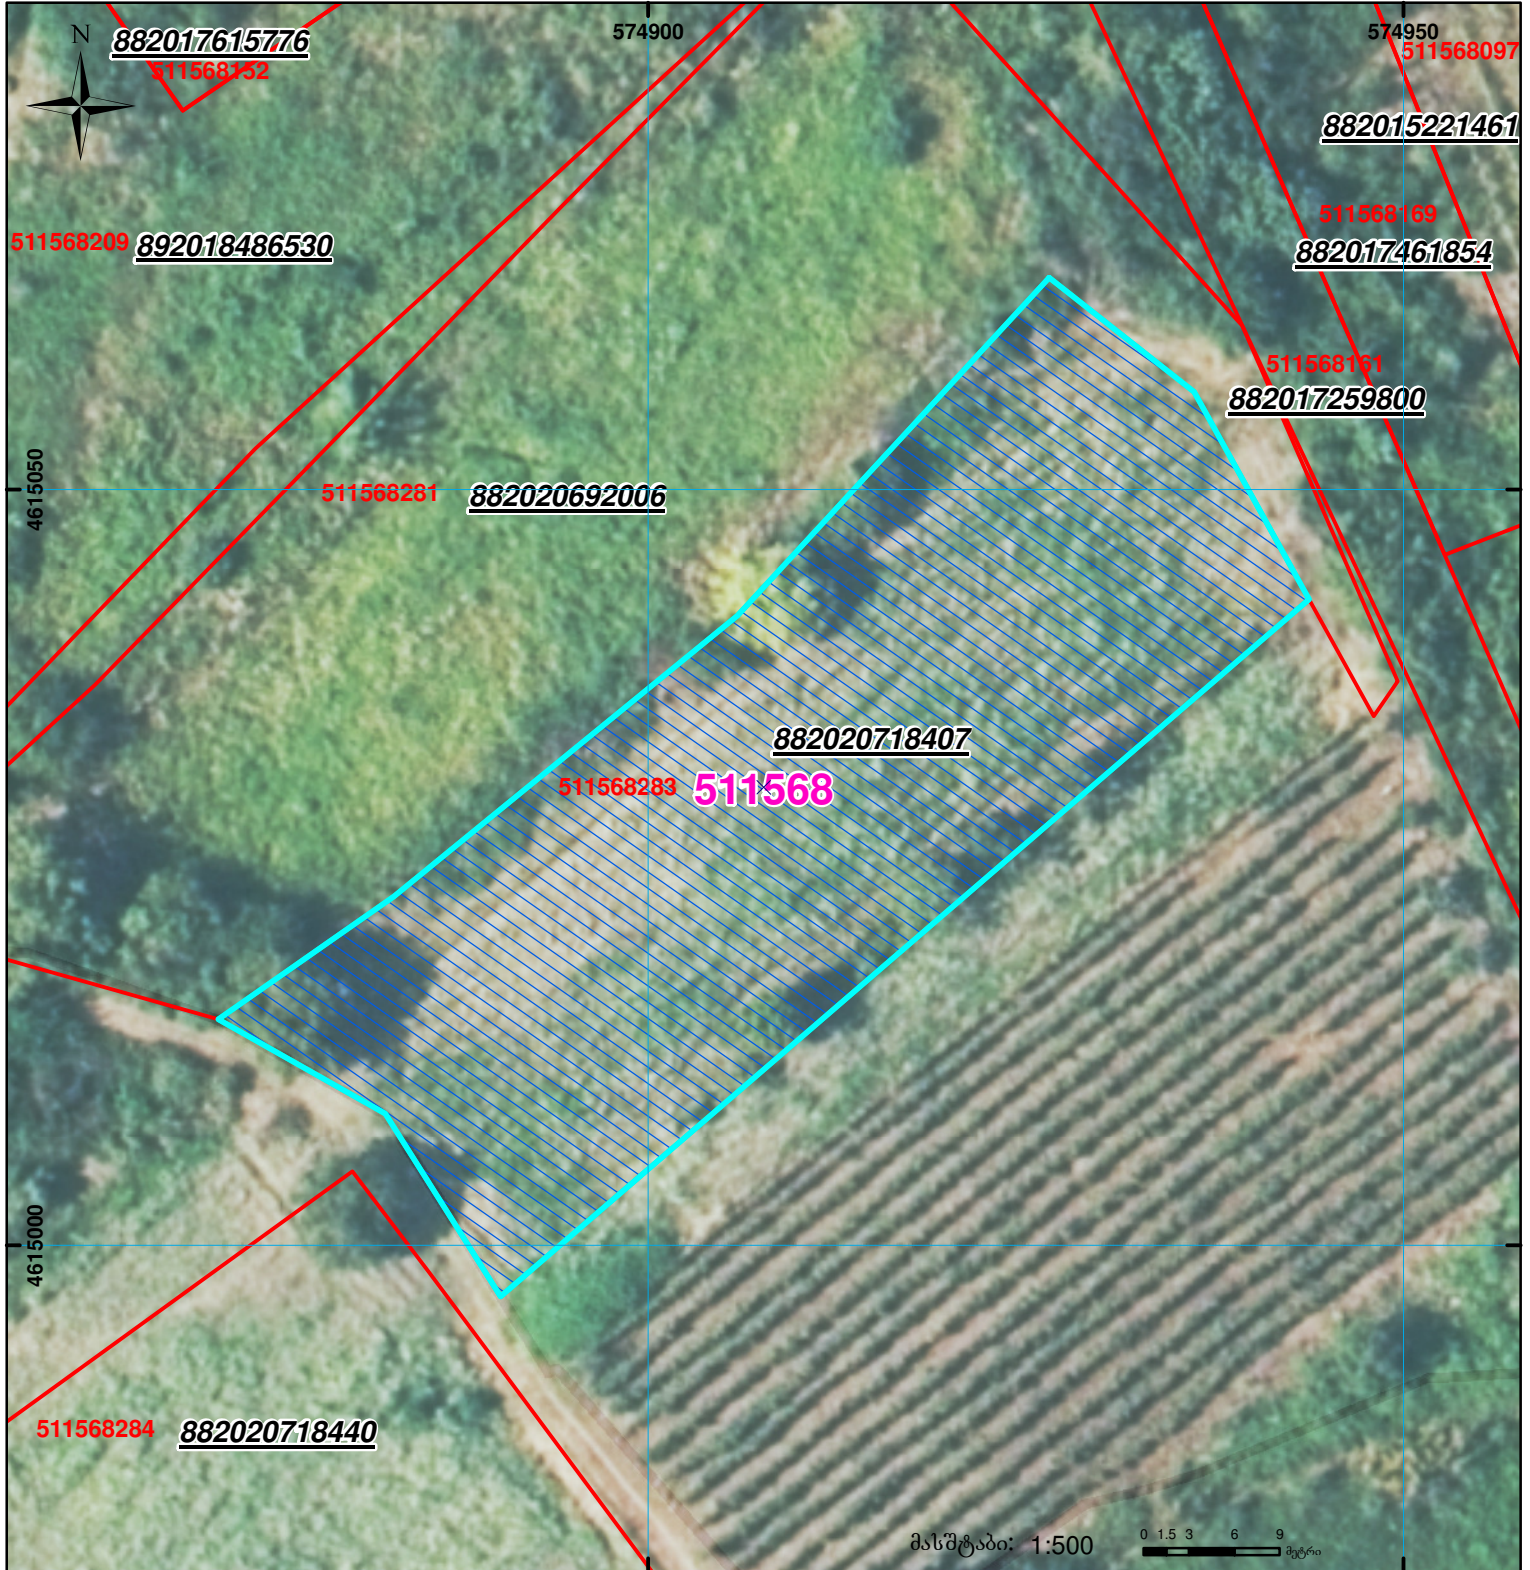

მასშტაბი: 1:500

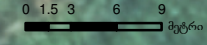

	შენიშნული ნაკვეთი, პირობითი ნომერი/სართულიანობა		ვალდებულება		სარეგისტრაციოდ წარმოდგენილი ნაკვეთი
	მიწის ნაკვეთის საკადასტრო საზღვარი		მშენებარე ნაკვეთი		საზობრივი ნაკვეთი

UTM (საერთაშორისო) სისტემის კოორდ. 00°0' 0.00"