


მიწის ნაკვეთის საკადასტრო კოდი: 42 06 49 786
 განცხადების რეგისტრაციის ნომერი: 882019419264
 მიწის ნაკვეთის ფართობი: 4999 კვ.მ.
 დანიშნულება:
 მომზადების თარიღი: 30.05.19

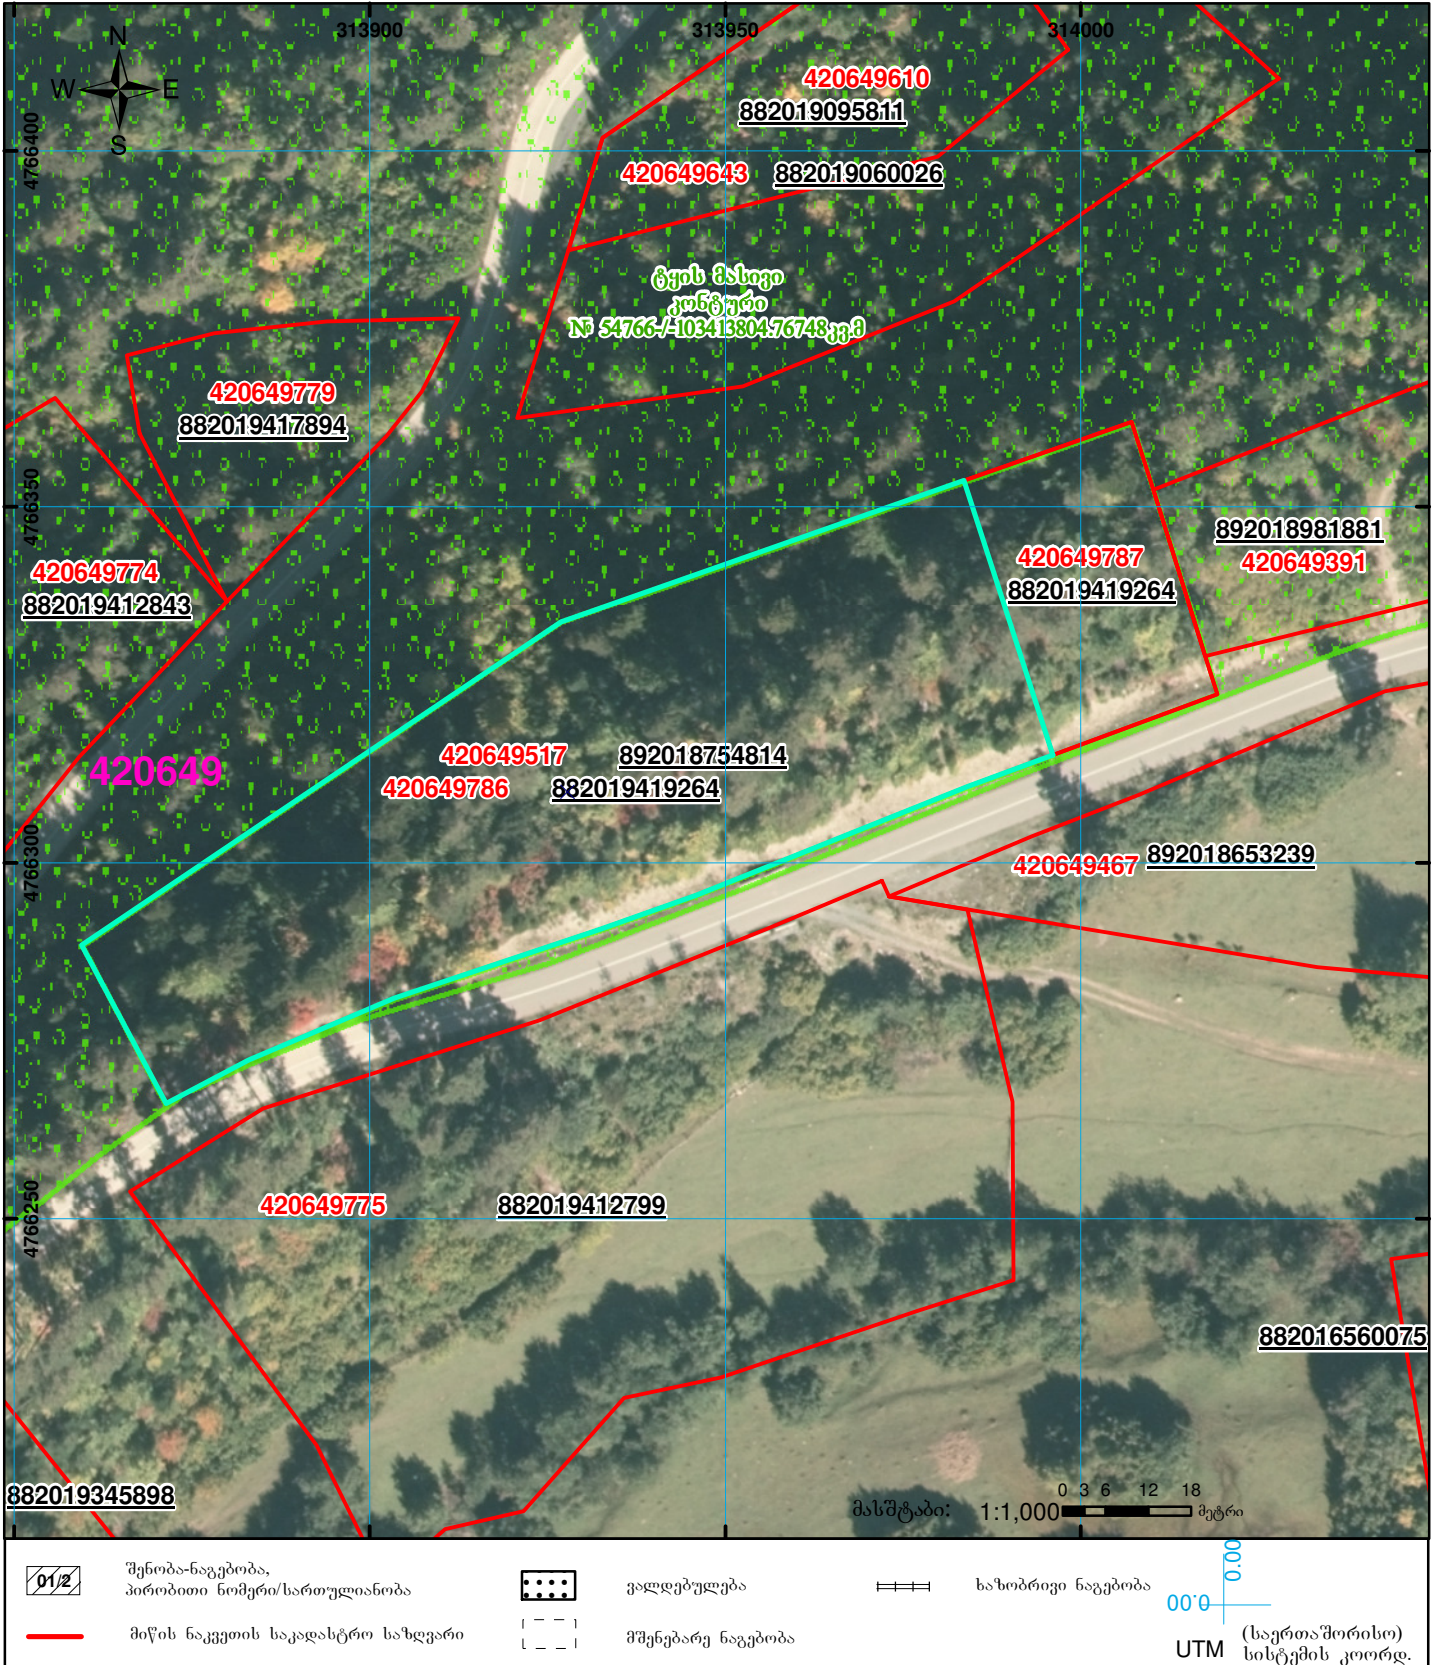

	შენიშვნა-ნაკვეთობა, პირობითი ნომერი/სართულიანობა		ვალდებულება		ხაზობრივი ნაკვეთობა
	მიწის ნაკვეთის საკადასტრო საზღვარი		მშენებარე ნაკვეთობა		